



Umbau und Anbau Altenbergstrasse 14 in Bern


Dokumentationspläne

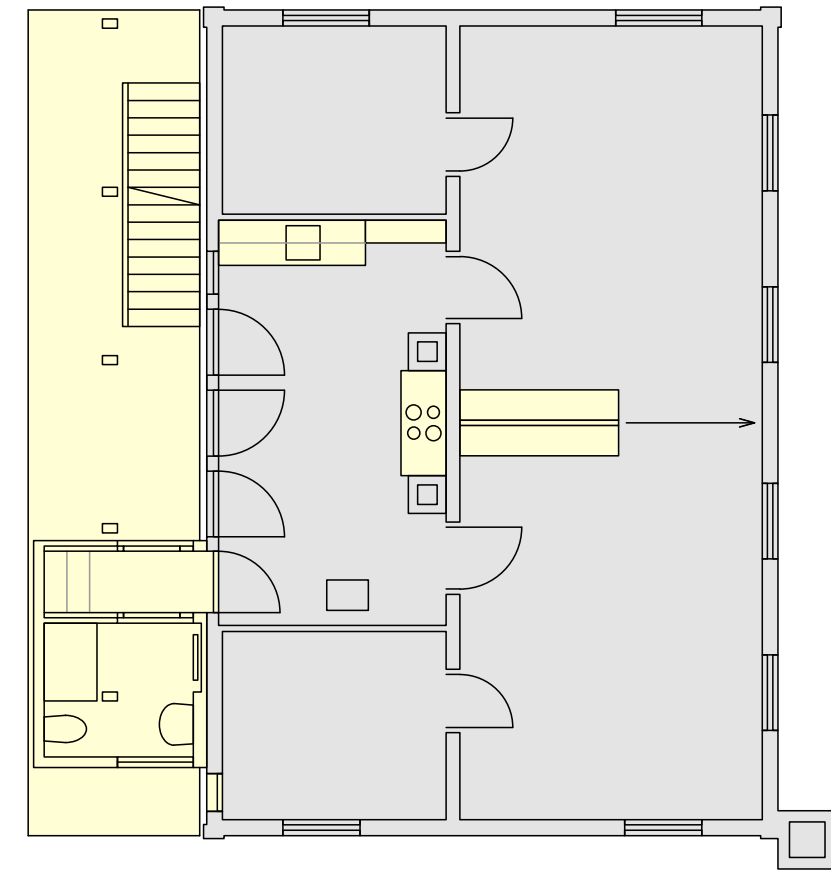


1. und 2. Obergeschoss
M 1:100

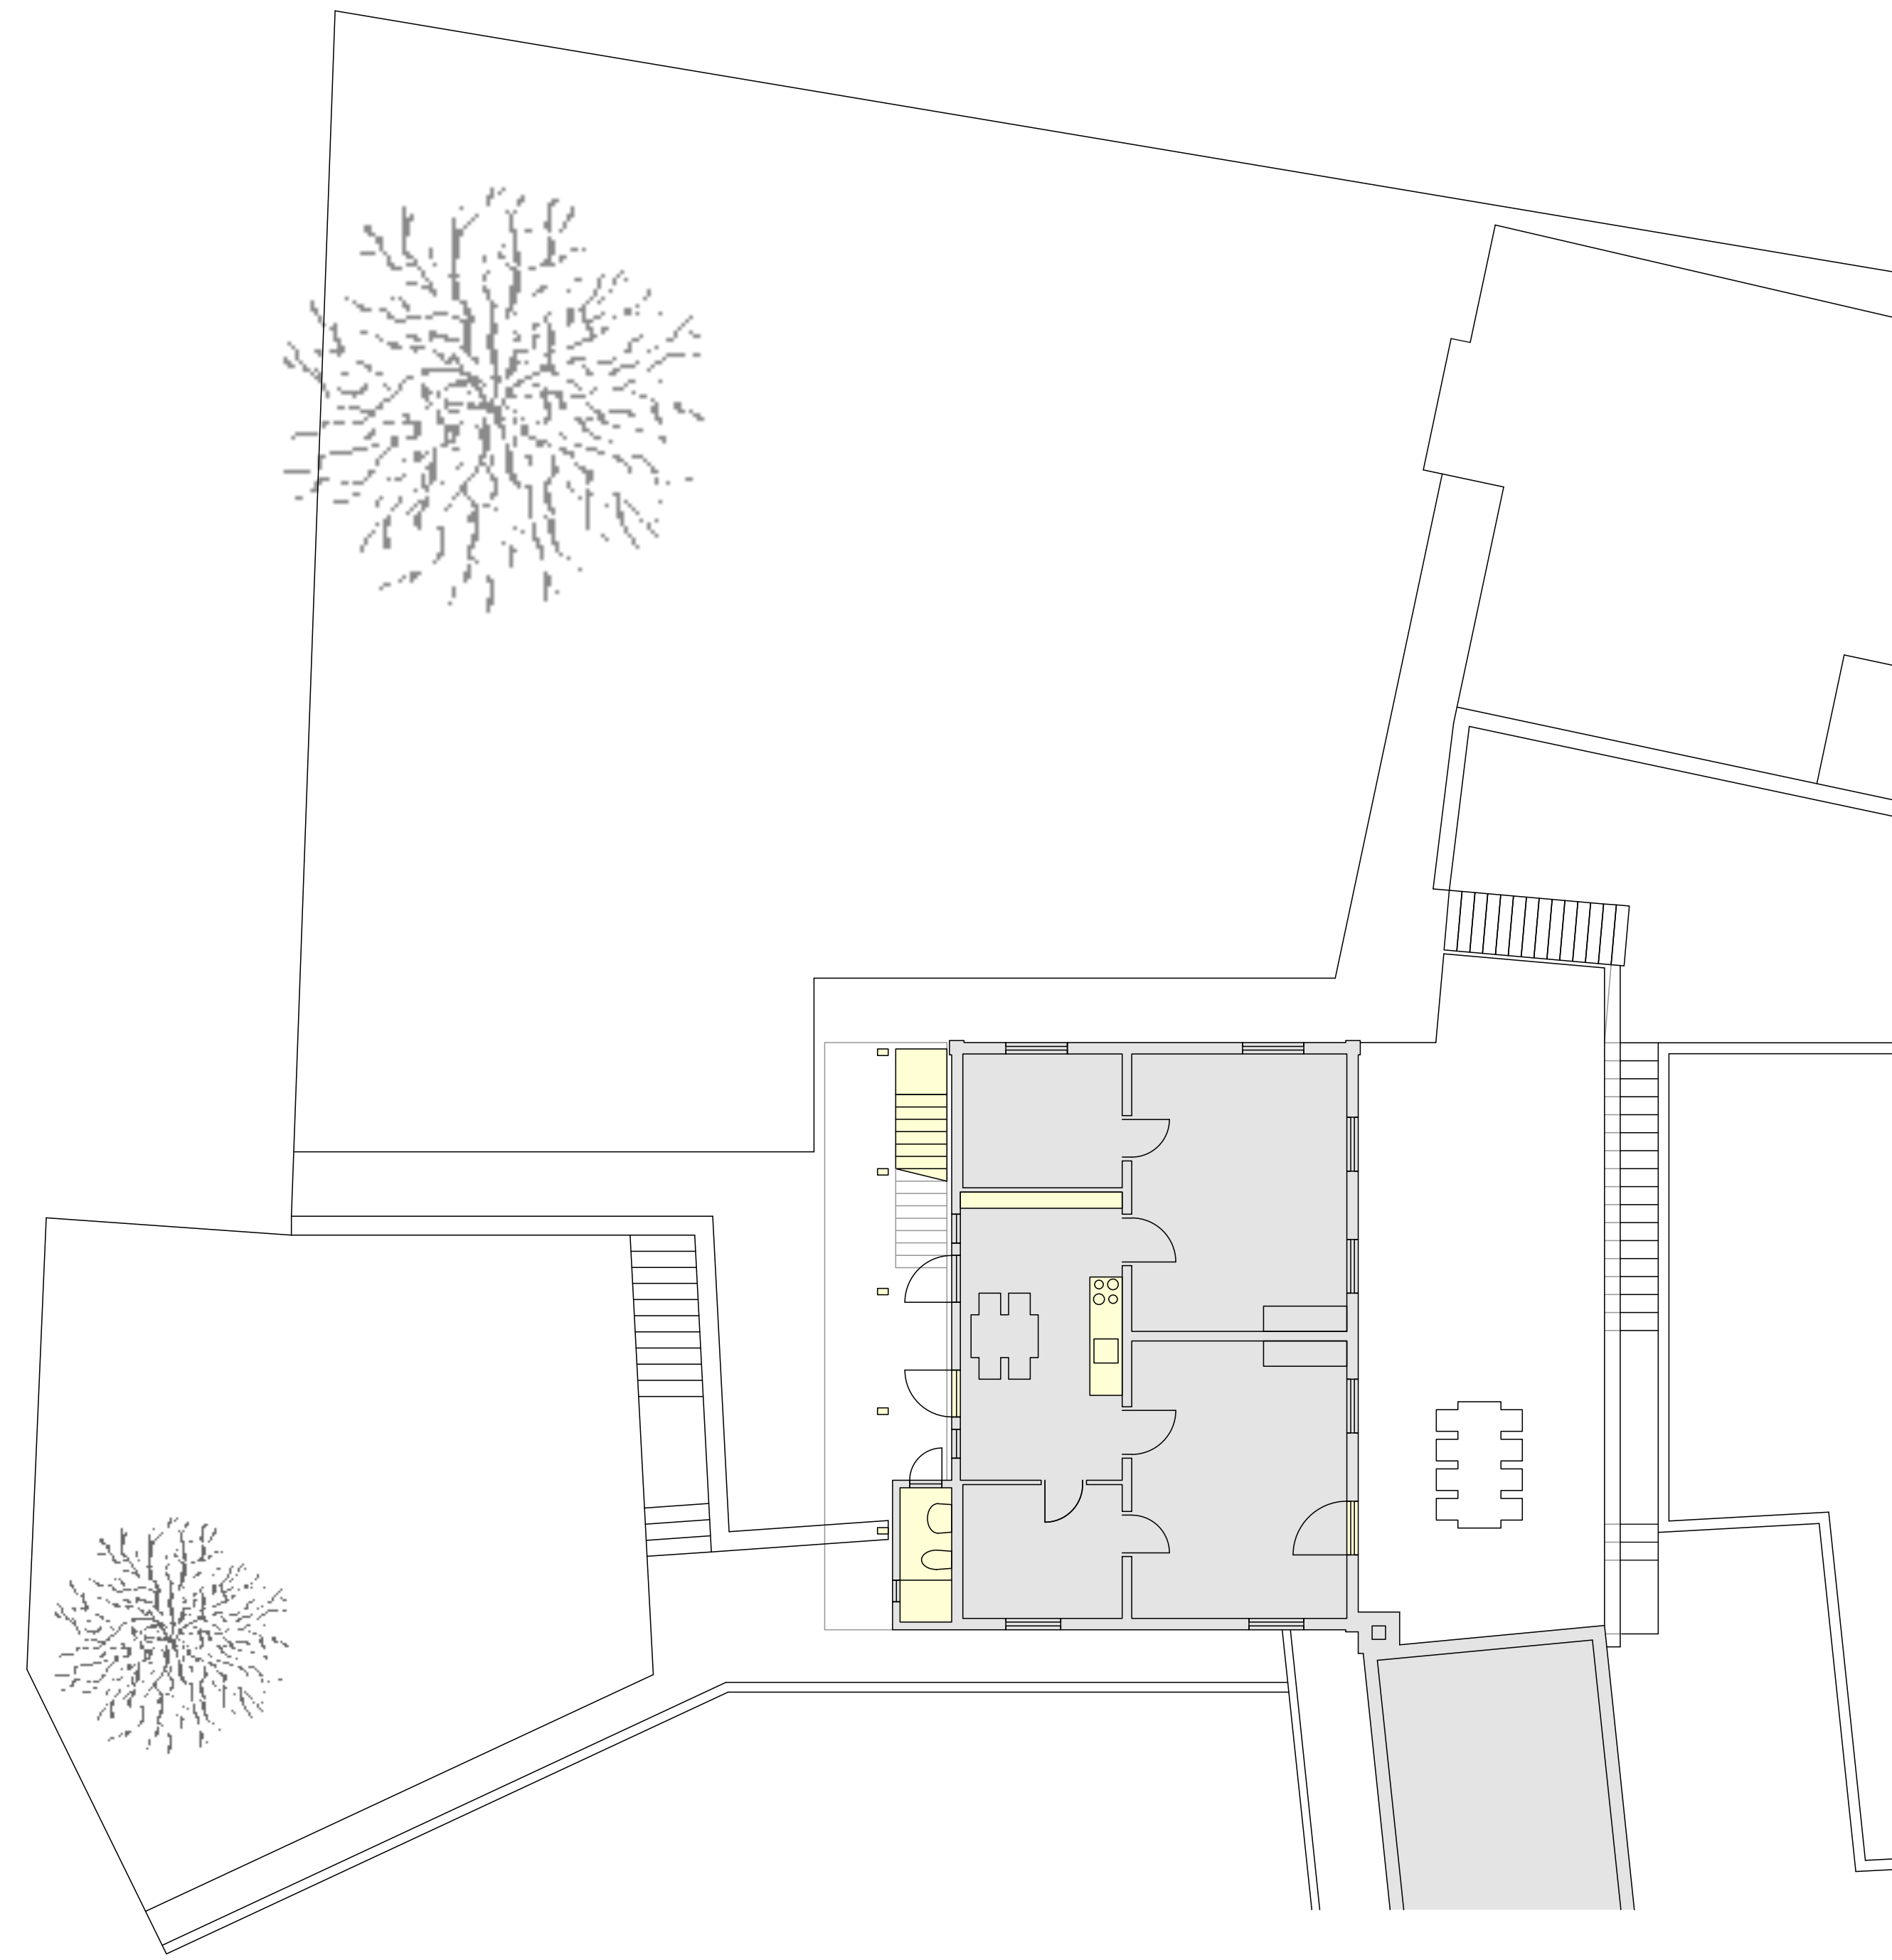

Erdgeschoss
M 1:100

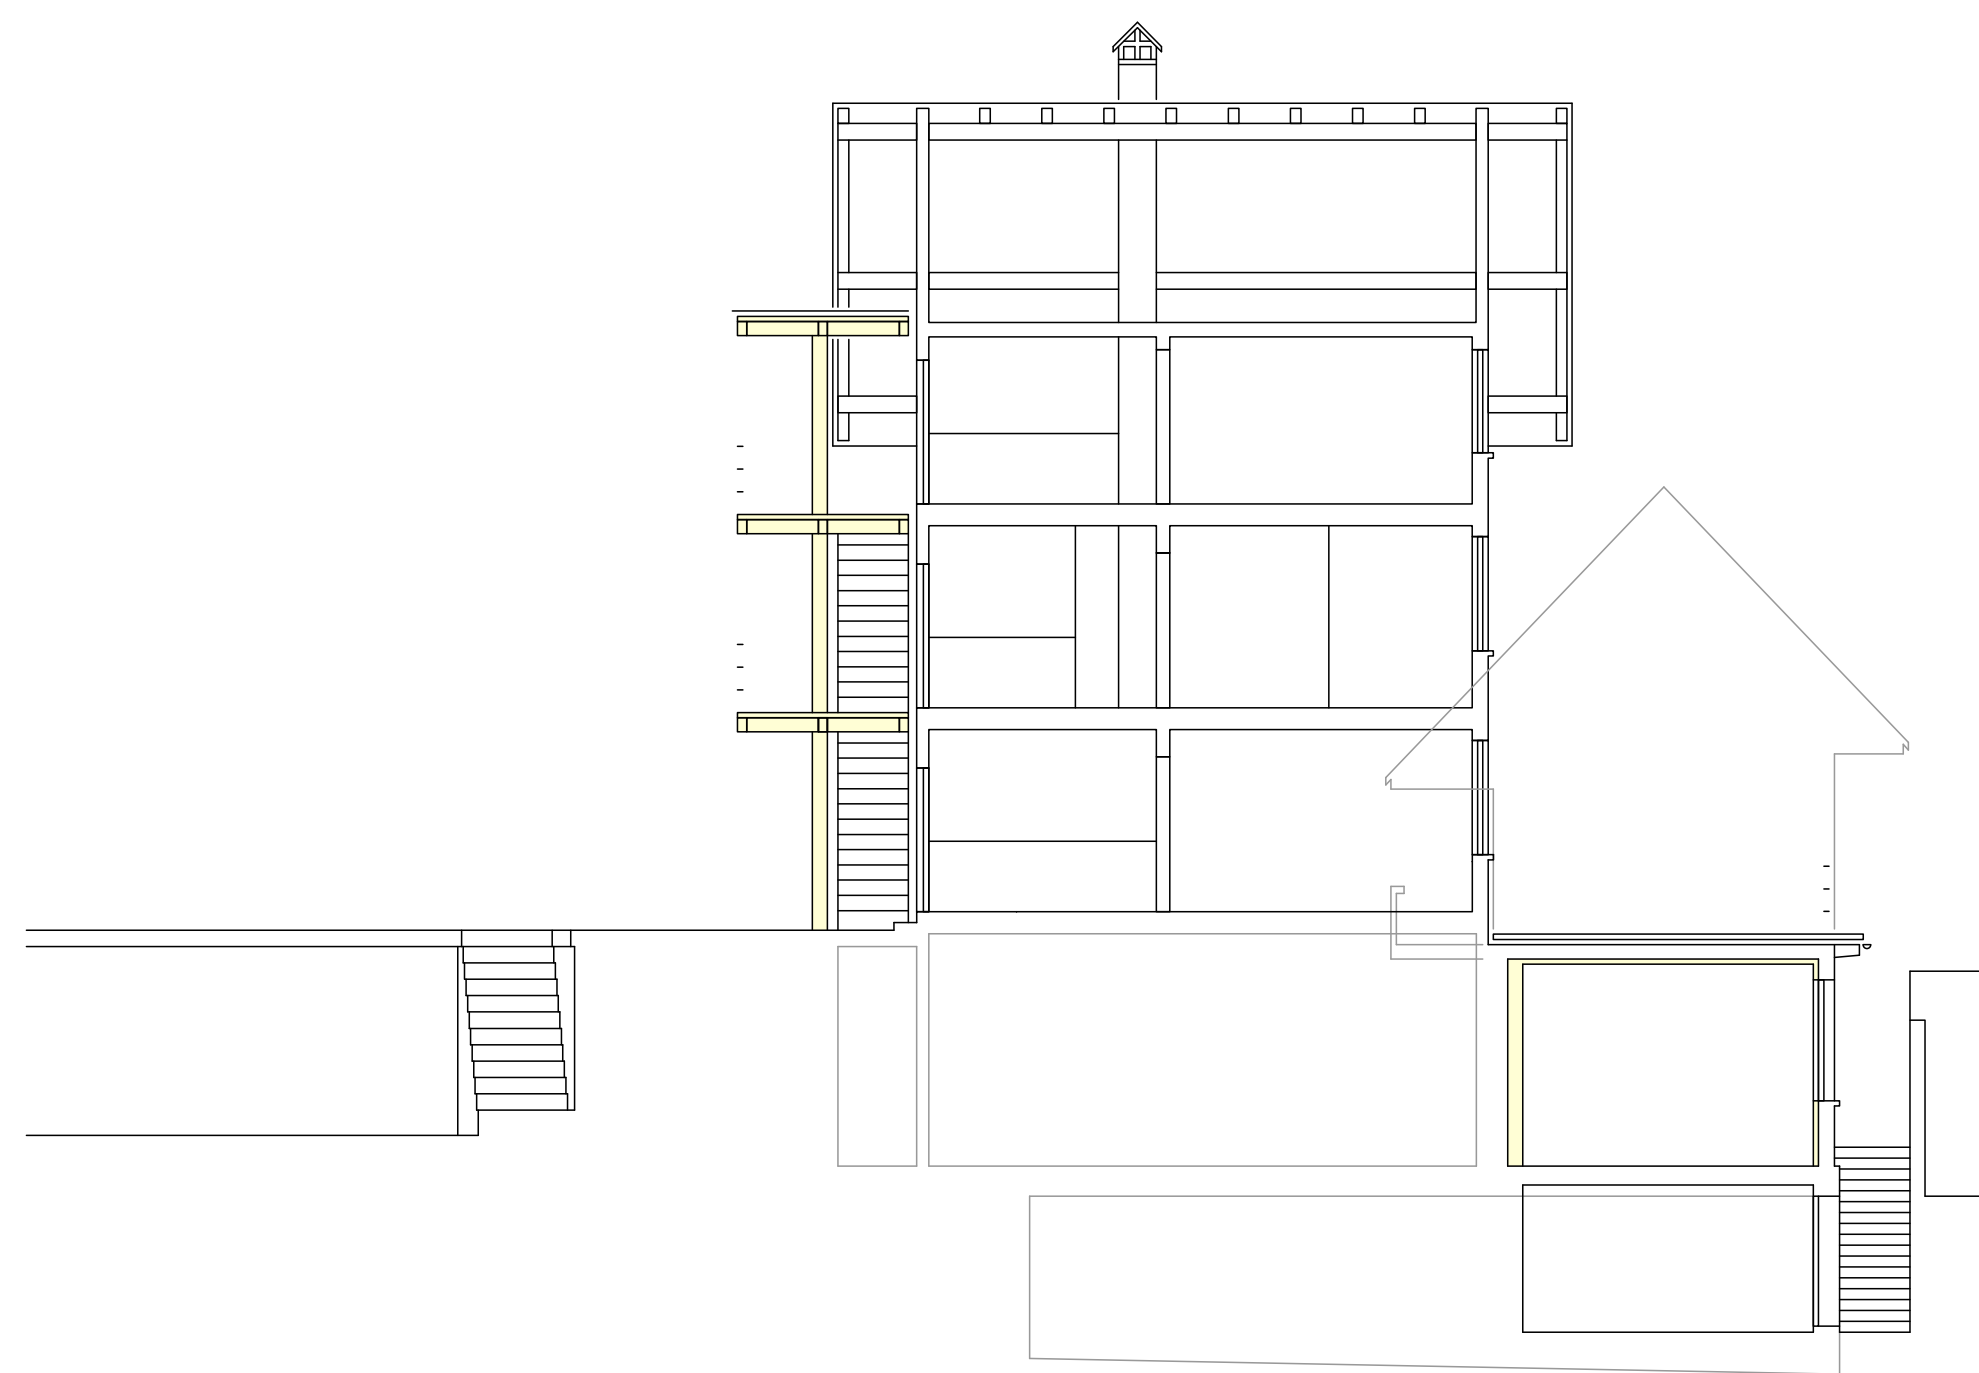

Querschnitt
M 1:100

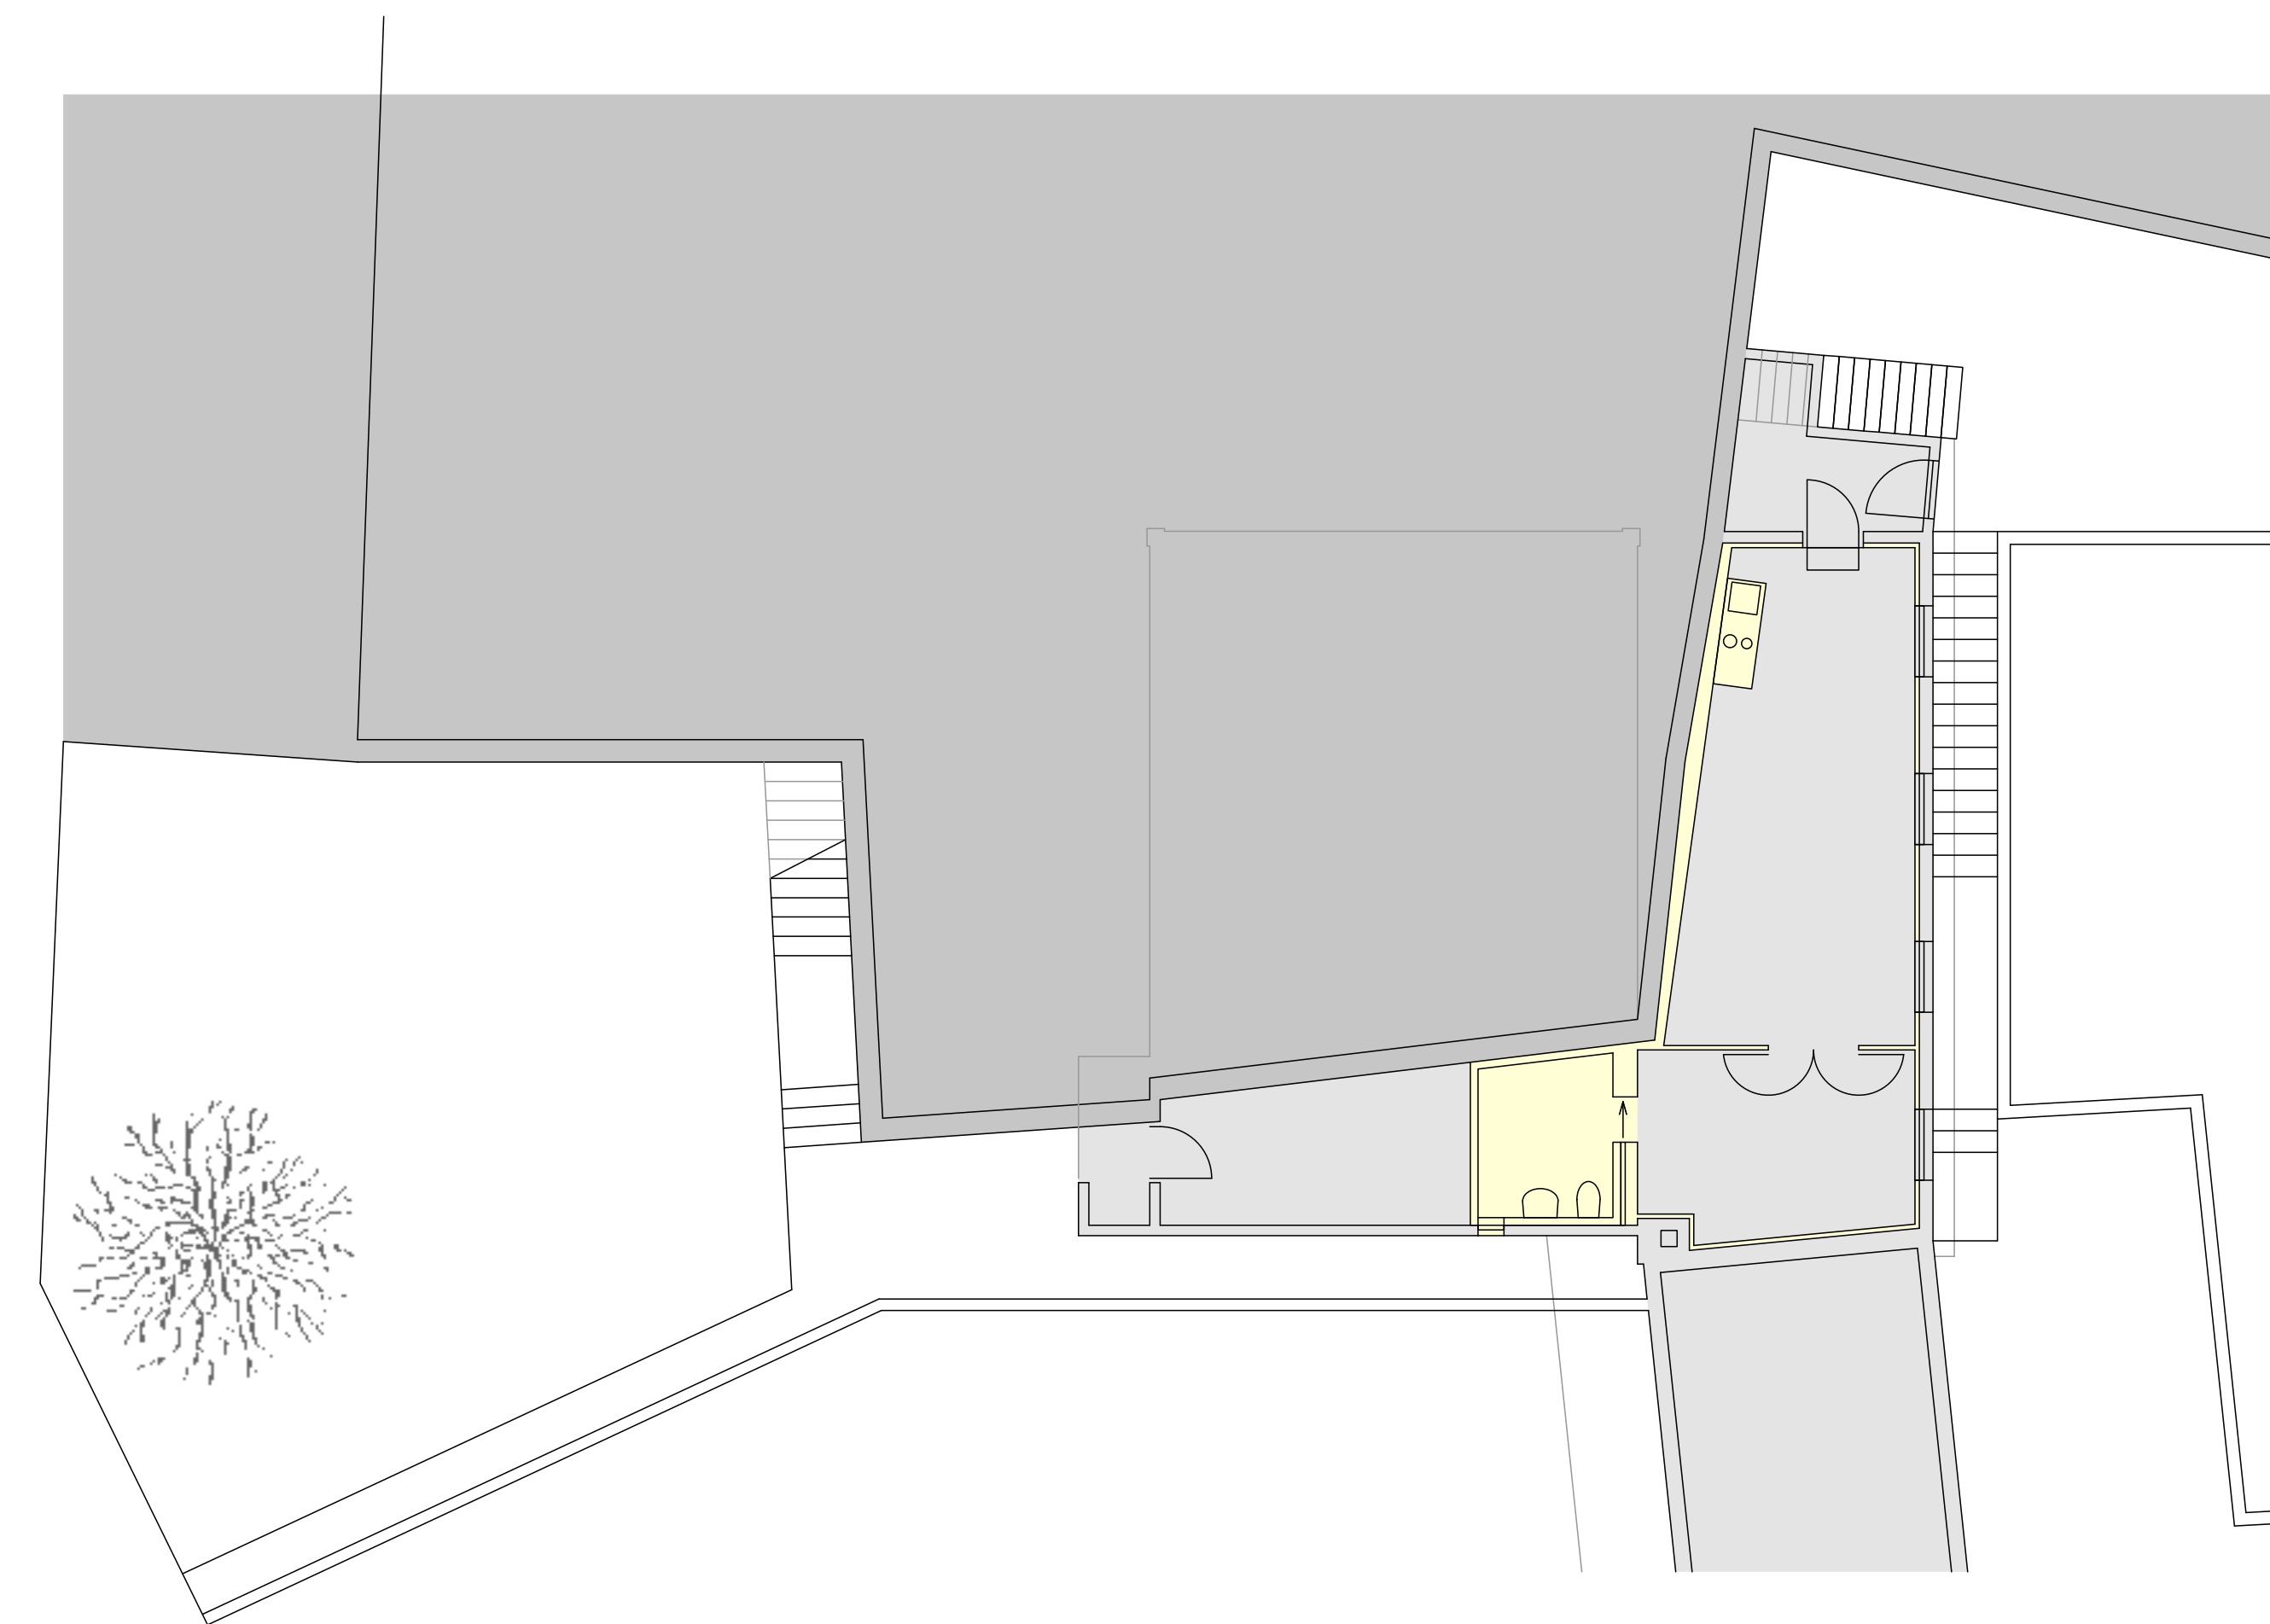

Untergeschoss
M 1:100