


auf den zweiten Blick...

Erweiterung VS Sonnenhof 



Nordfassade

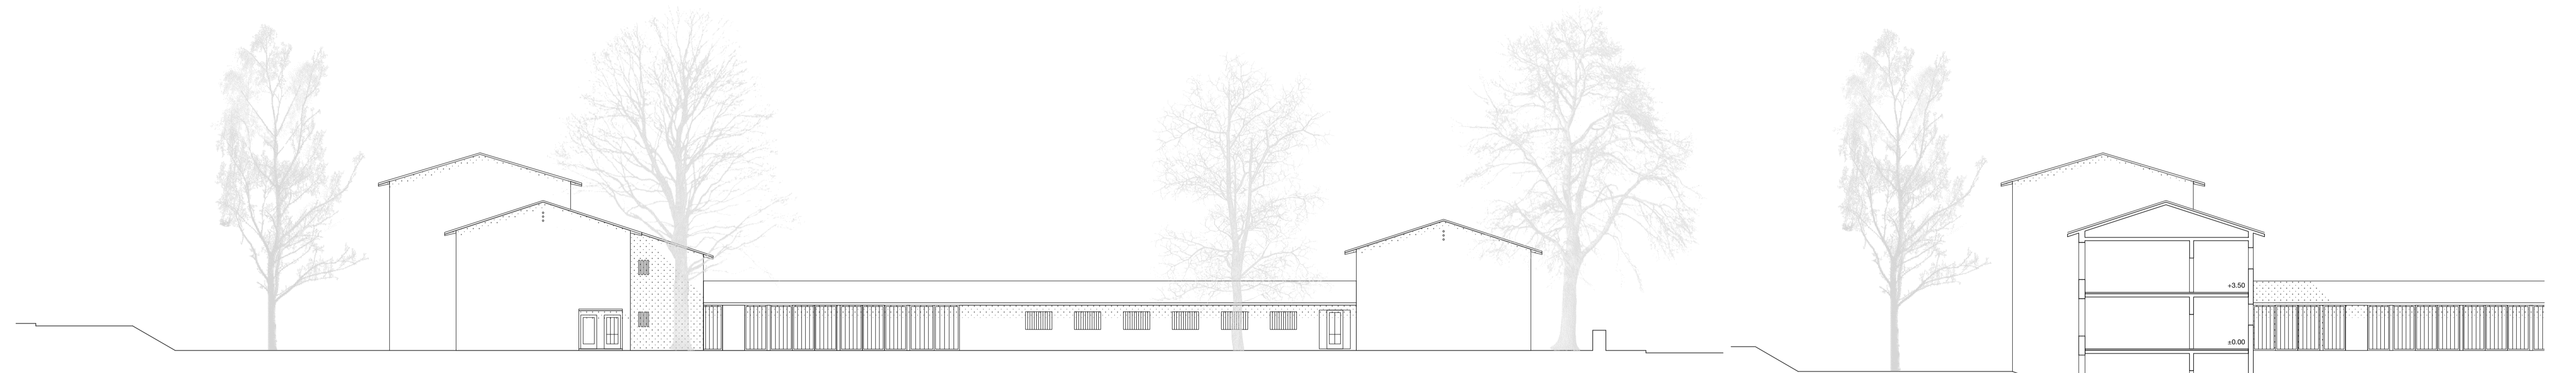

Ostfassade

Schnitt A-A



Südfassade



Westfassade

Schnitt B-B