




auf den zweiten Blick...

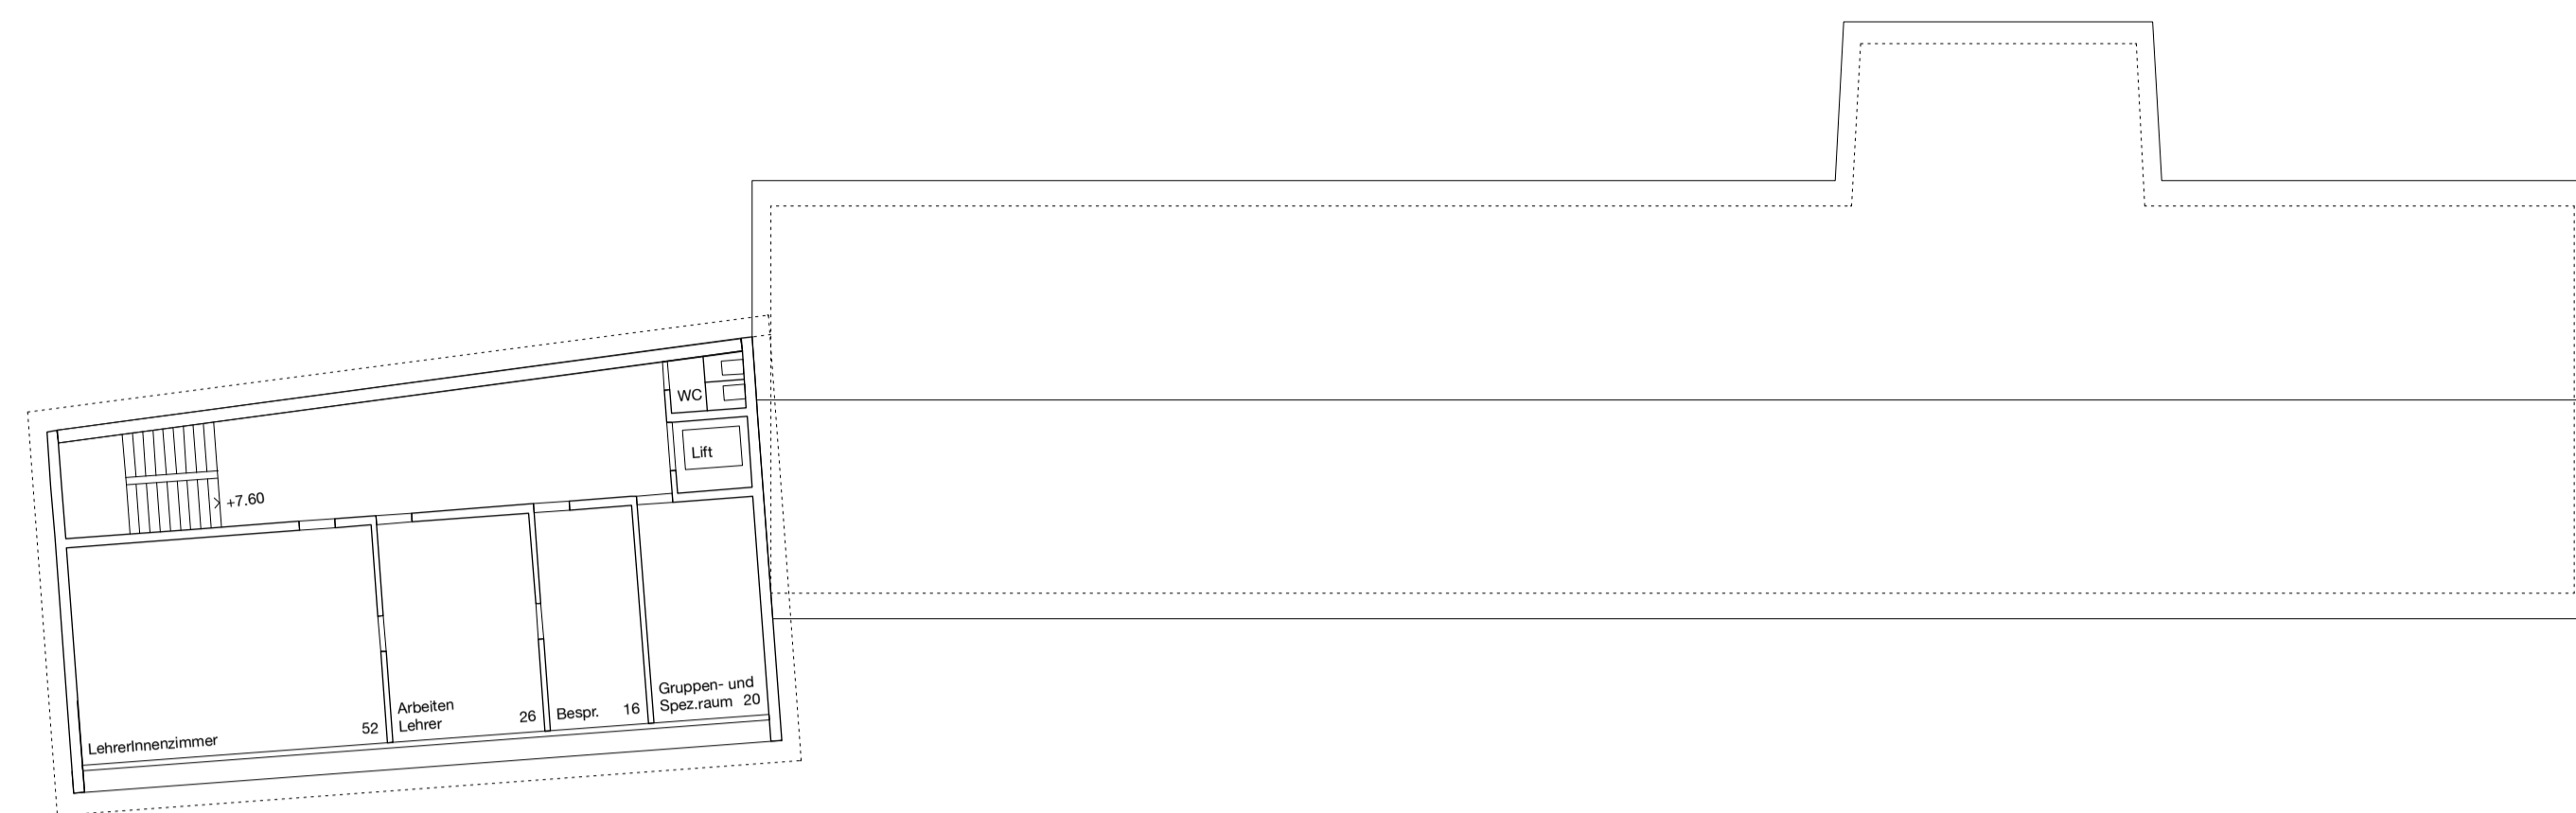

Dachgeschoss

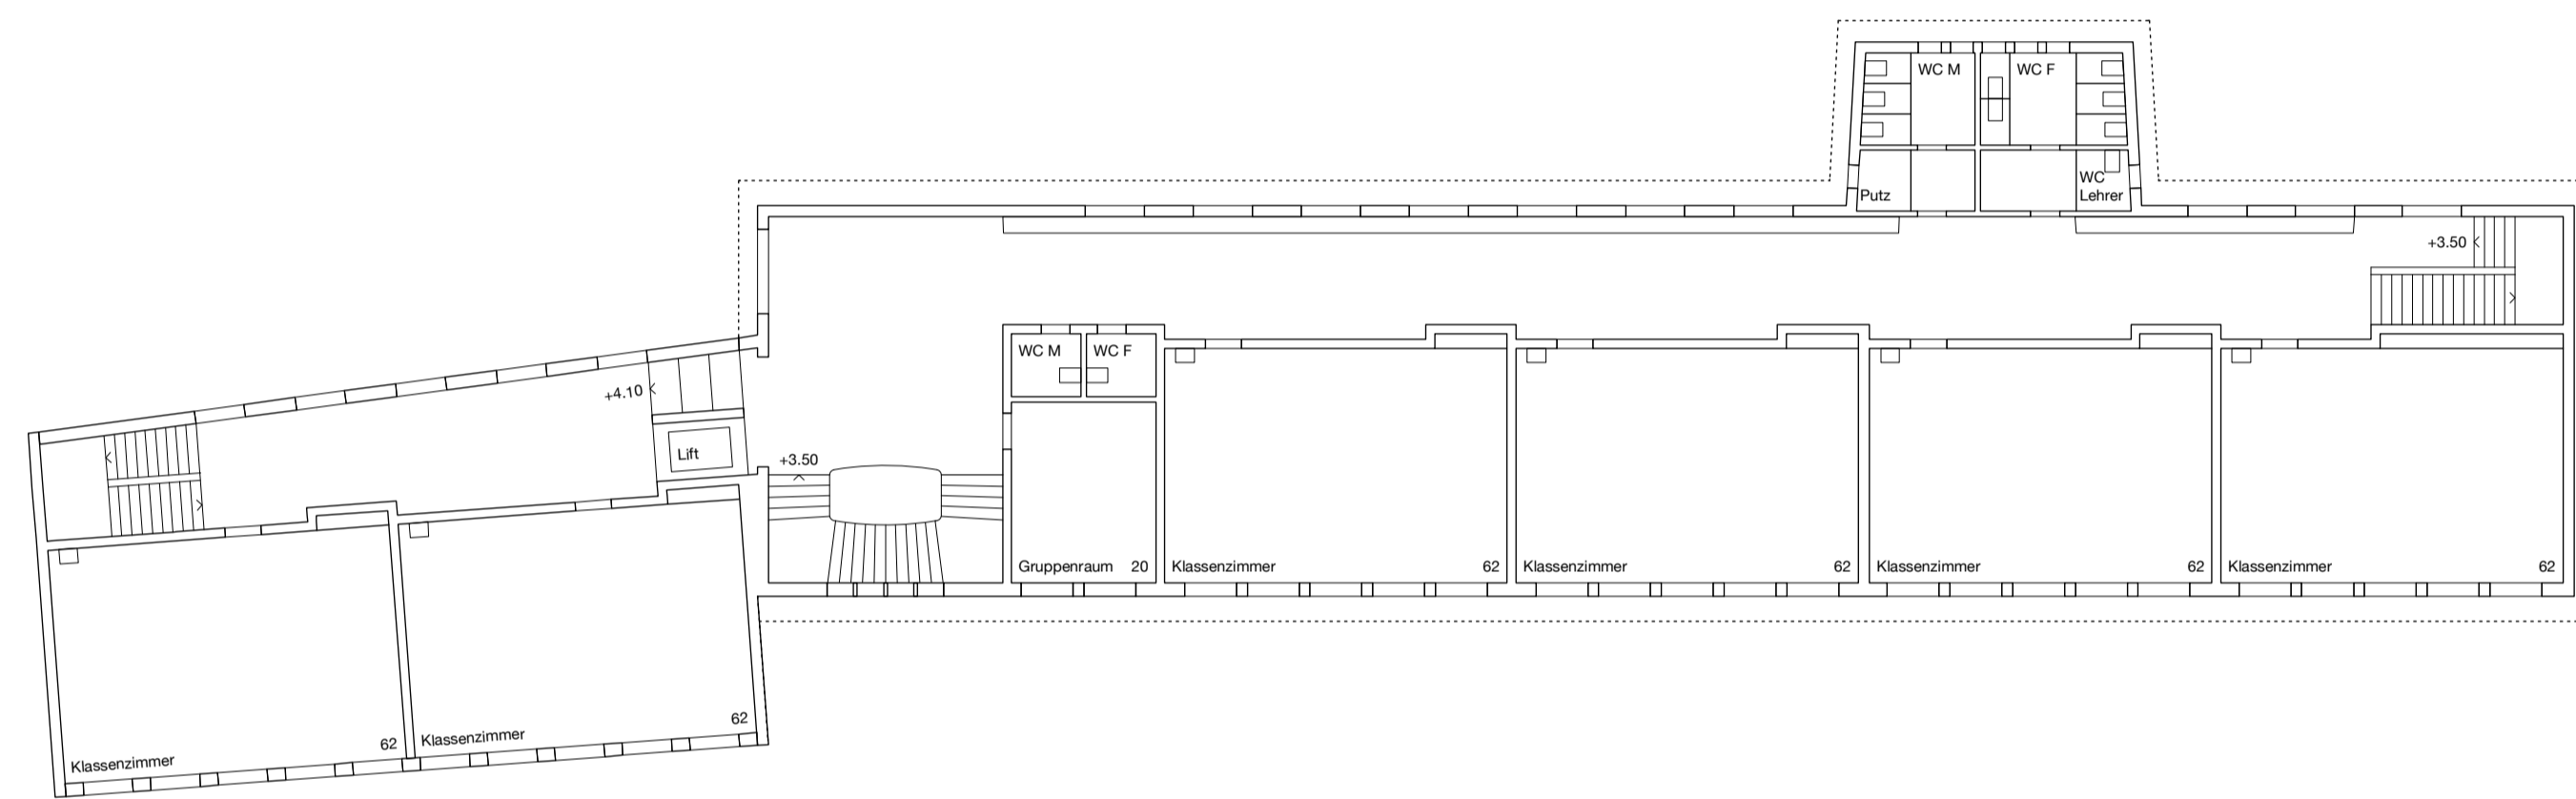


Obergeschoss

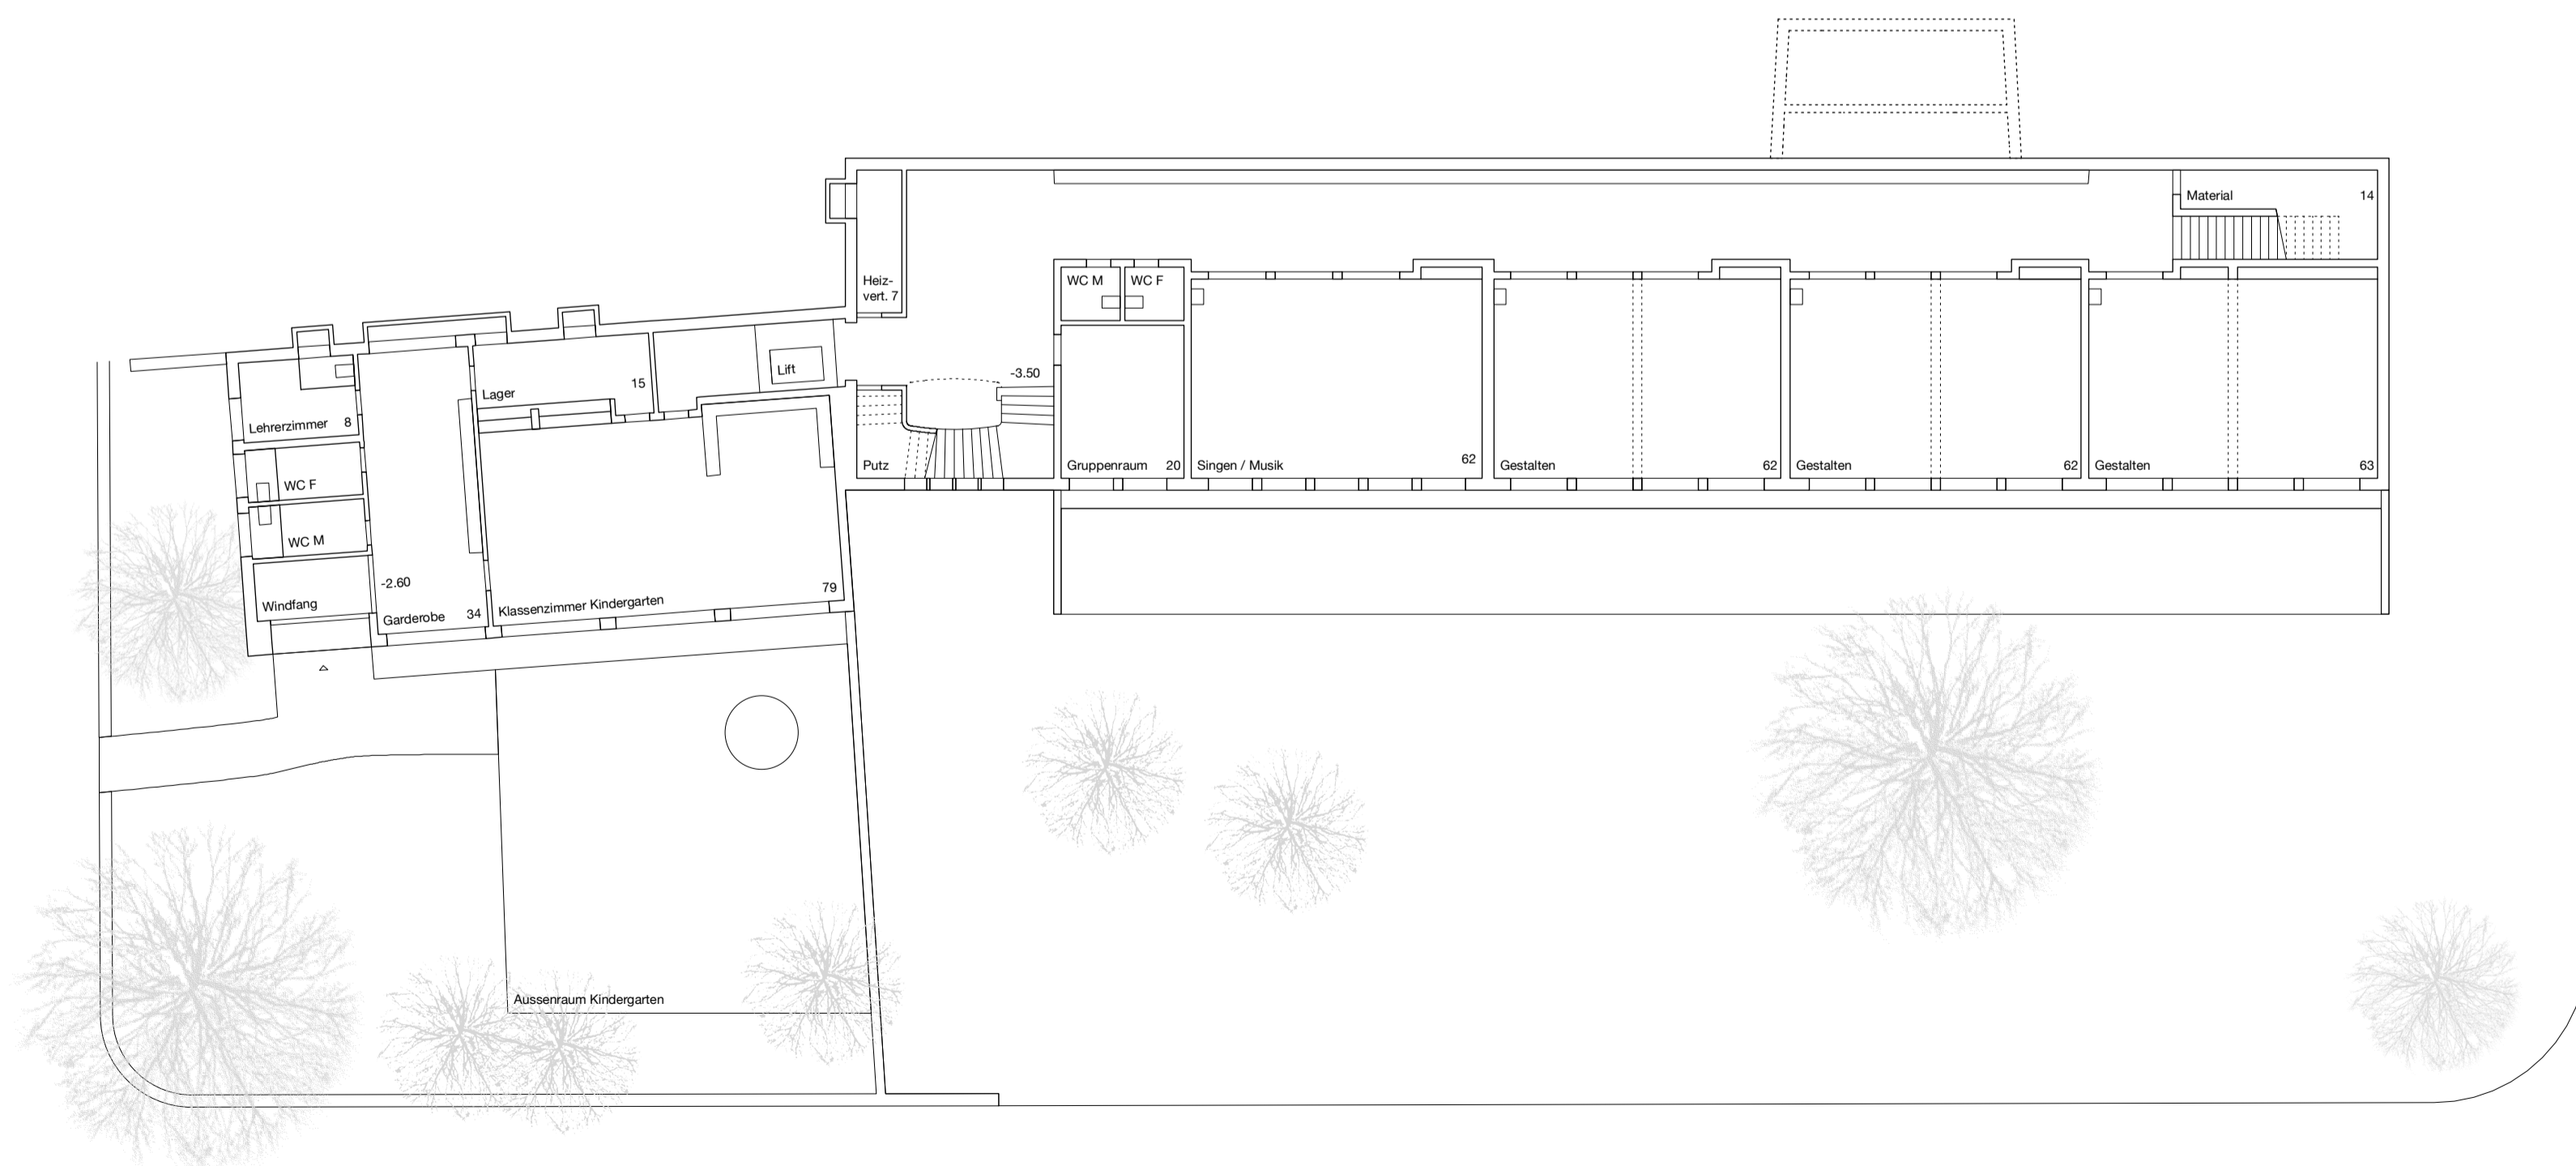

Gartengeschoss

Erweiterung VS Sonnenhof

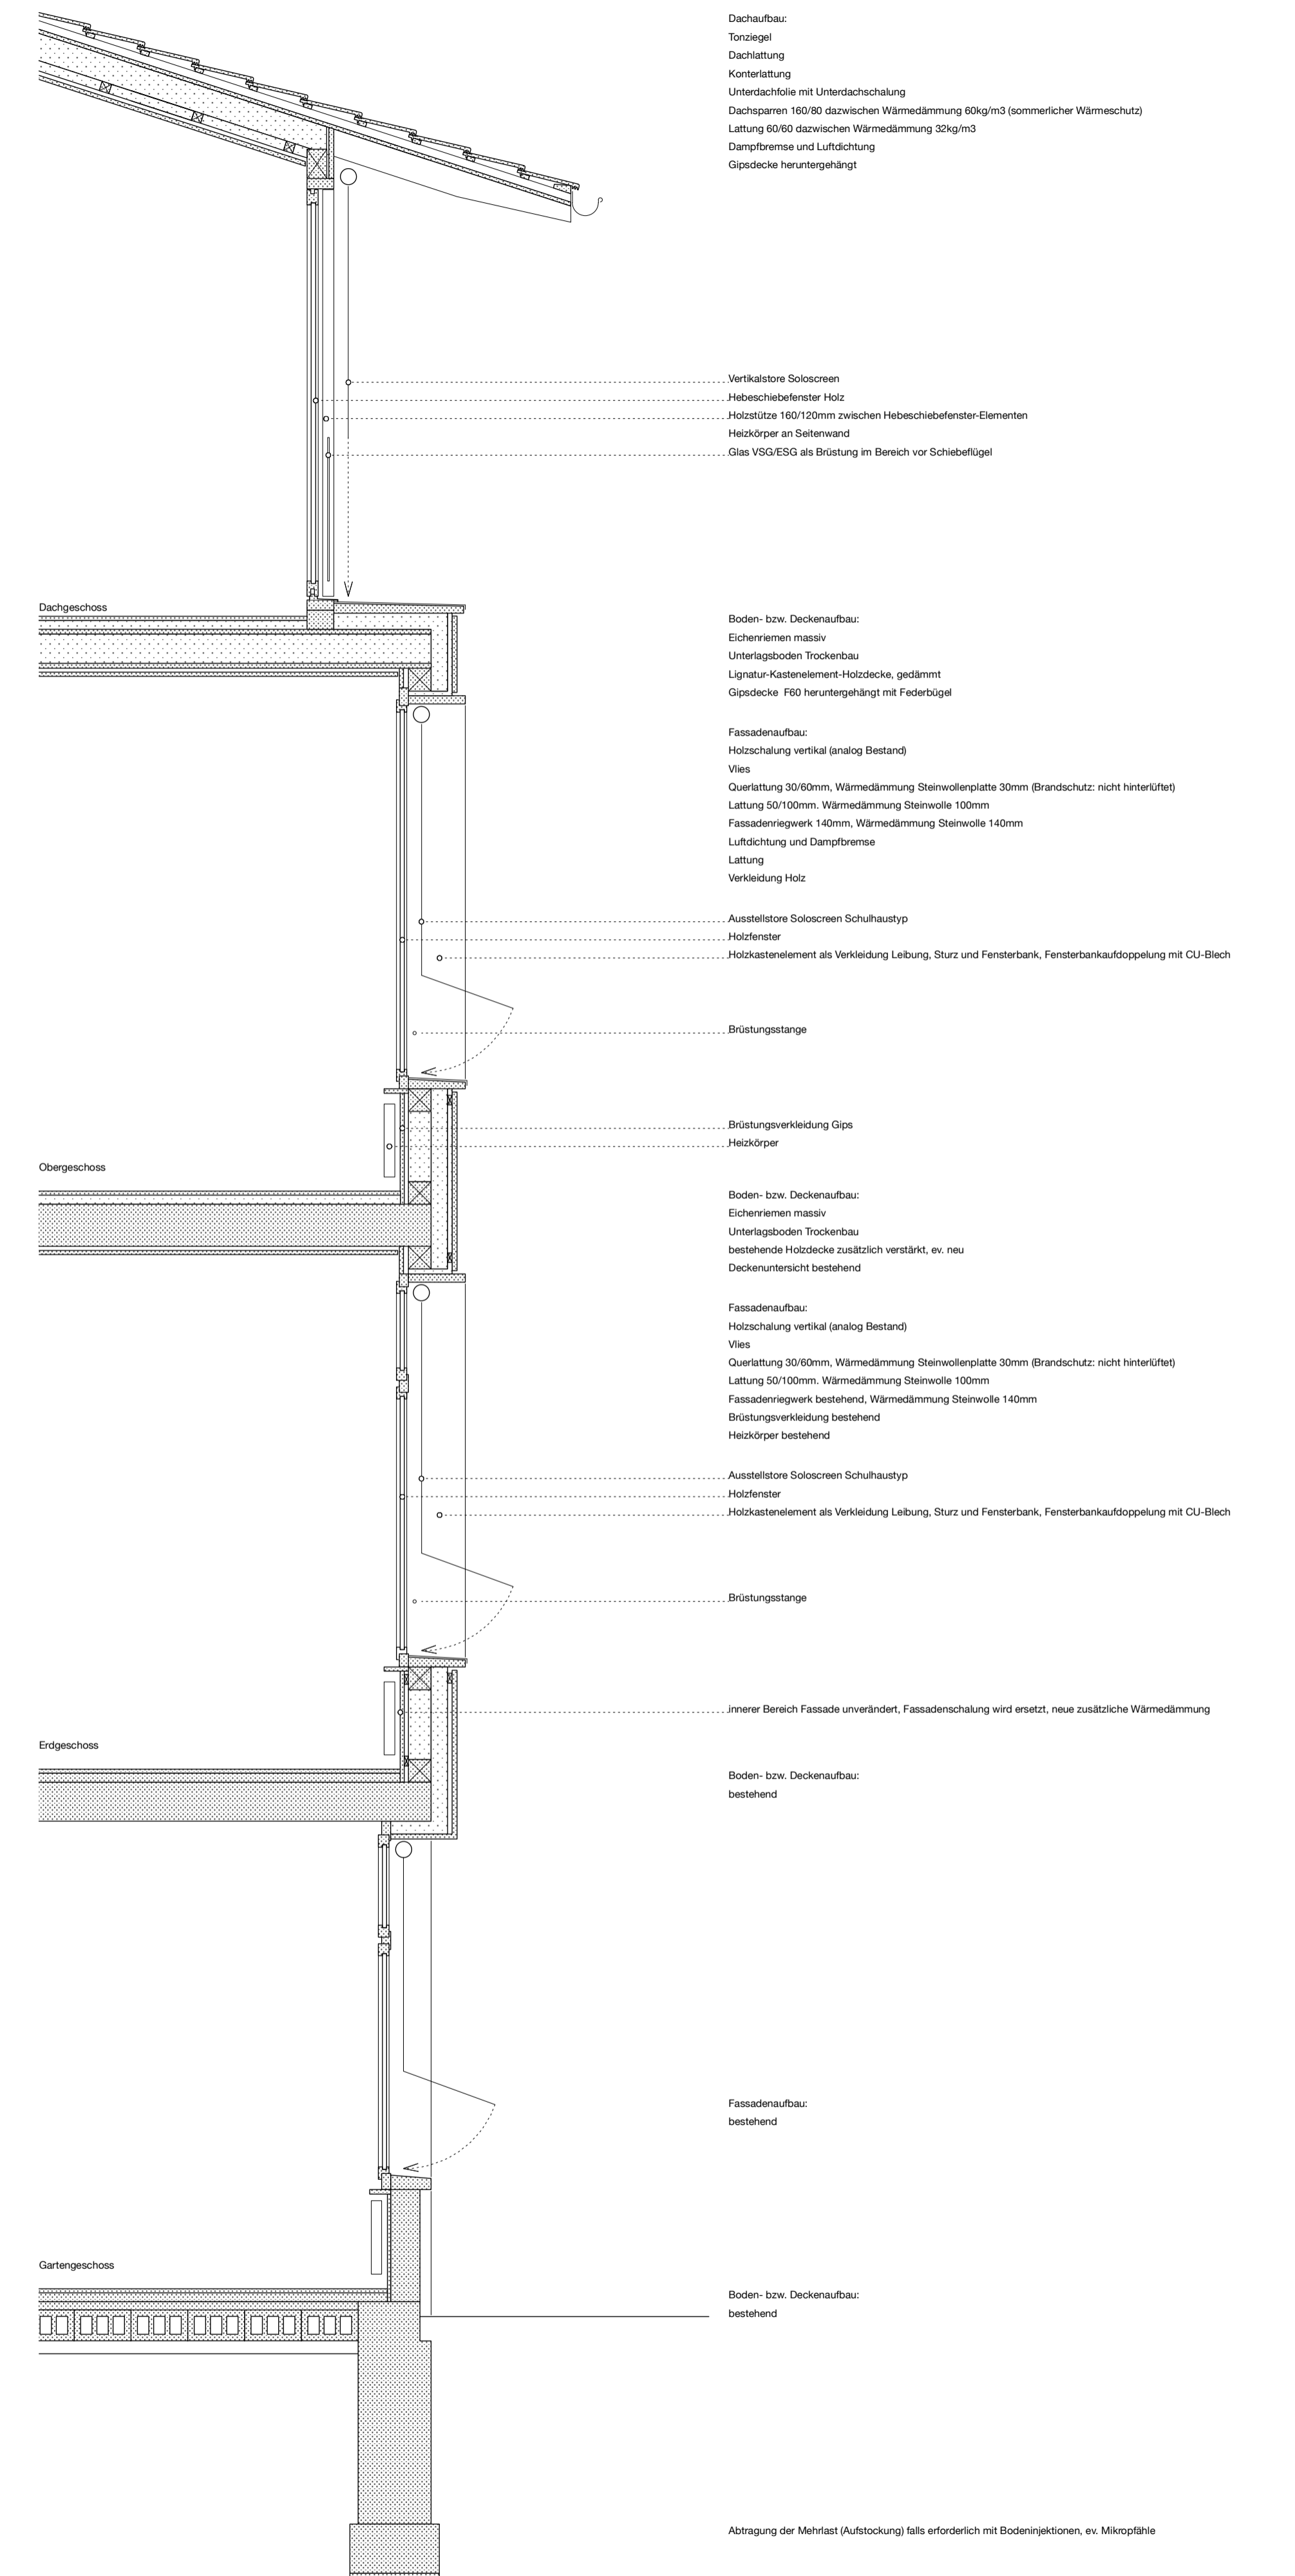

Schnitt Fassade 1:30