


Umnutzung ehemalige Giesserei in Ateliers/Büros
Wasserwerksgasse 3.1
3011 Bern

Vincenzo Somazzi + Partner
Architekten AG
Wasserwerksgasse 6
3011 Bern

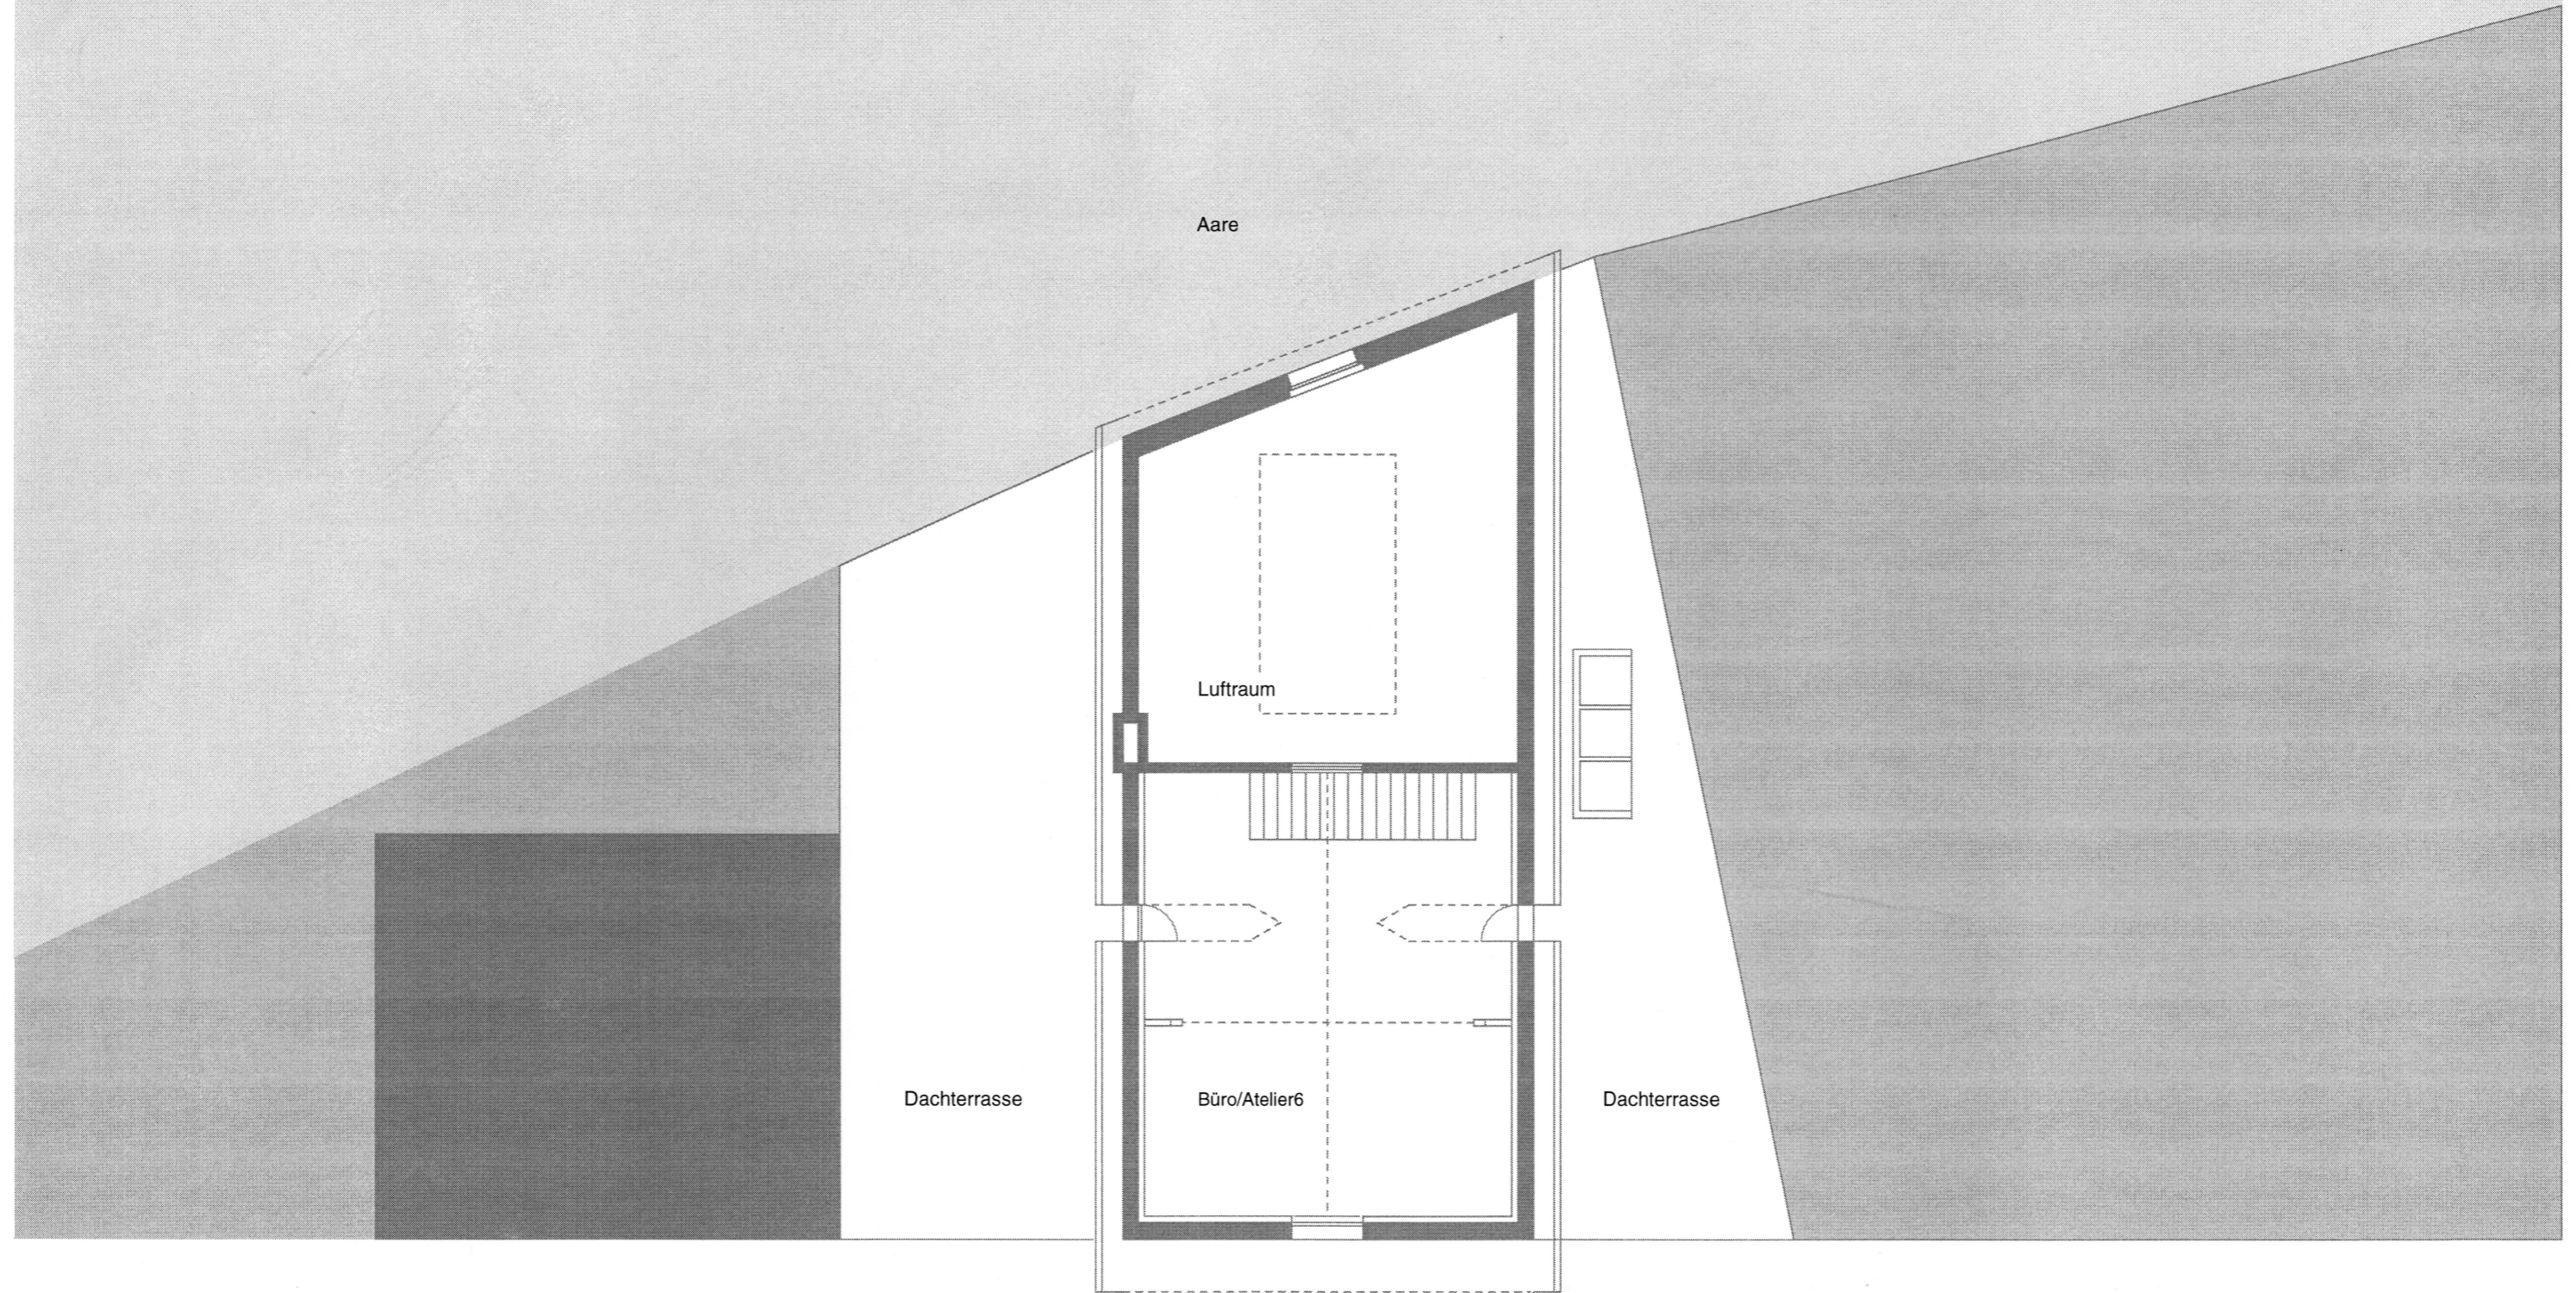


bestehend

neu

1m 2m 3m 4m 5m

Umnutzung ehemalige Giesserei in Ateliers/Büros
Wasserwerksgasse 3.1
3011 Bern

Vincenzo Somazzi + Partner
Architekten AG
Wasserwerksgasse 6
3011 Bern

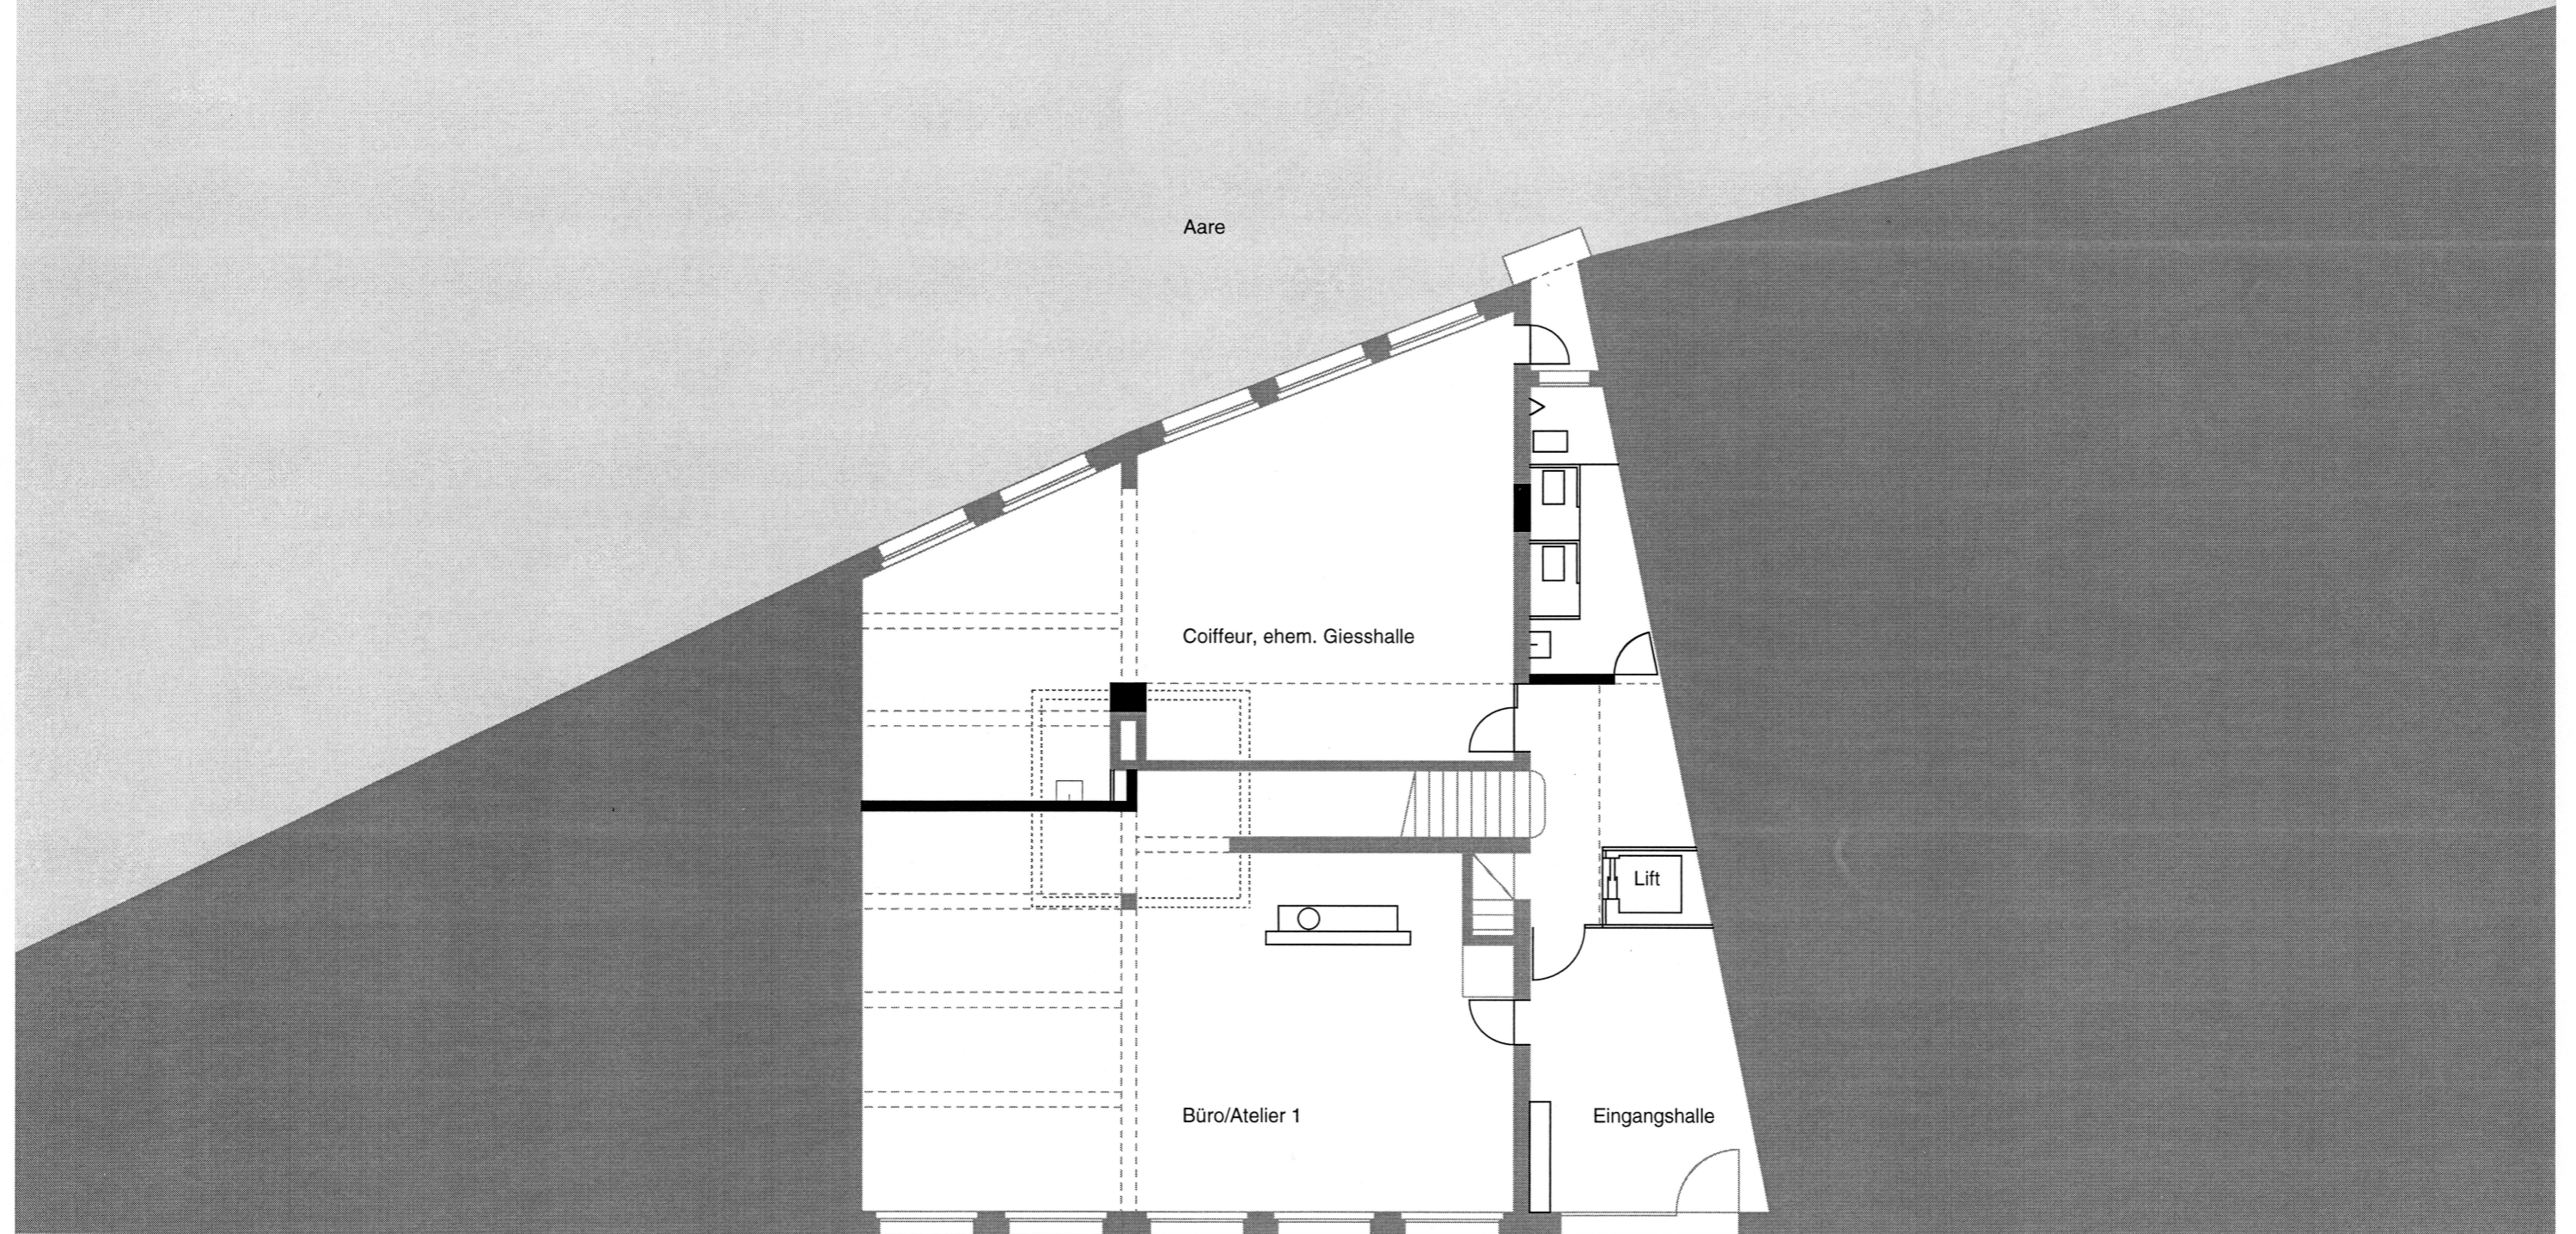

bestehend


neu

1m 2m 3m 4m 5m

Wasserwerksgasse

Umnutzung ehemalige Giesserei in Ateliers/Büros
Wasserwerkasse 3.1
3011 Bern

Vincenzo Somazzi + Partner
Architekten AG
Wasserwerkasse 6
3011 Bern

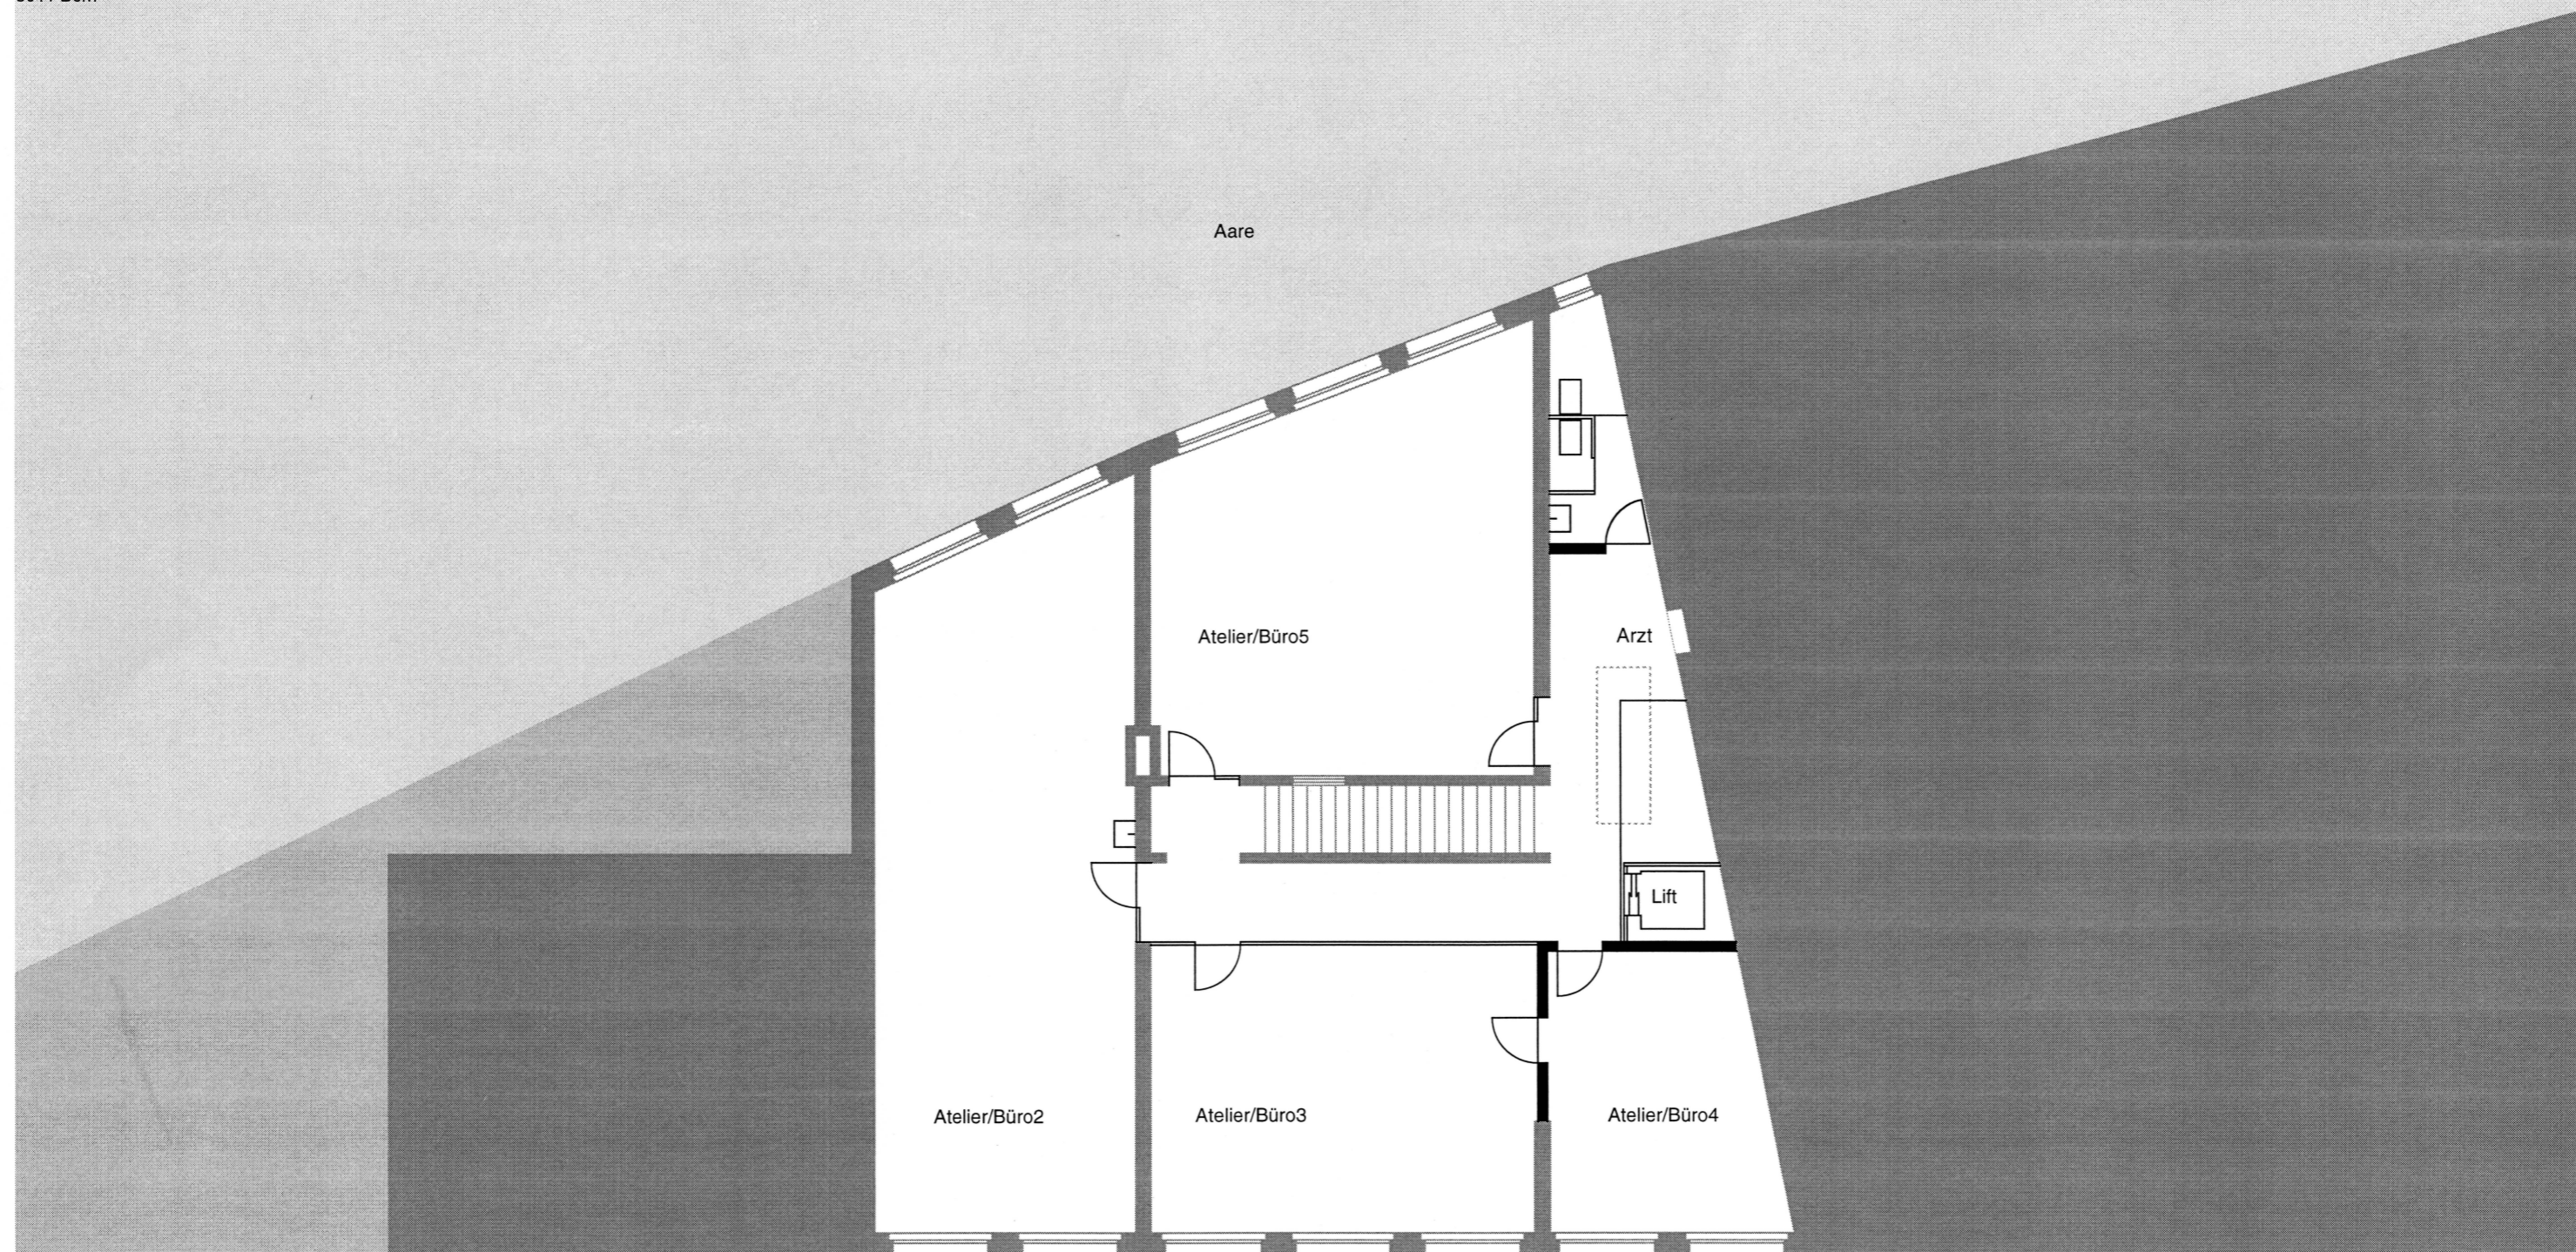

bestehend

neu

1m 2m 3m 4m 5m

Umnutzung ehemalige Giesserei in Ateliers/Büros
Wasserwerkasse 3.1
3011 Bern

Vincenzo Somazzi + Partner
Architekten AG
Wasserwerkasse 6
3011 Bern



bestehend

neu

1m 2m 3m 4m 5m