




Grundriss
Erdgeschoss

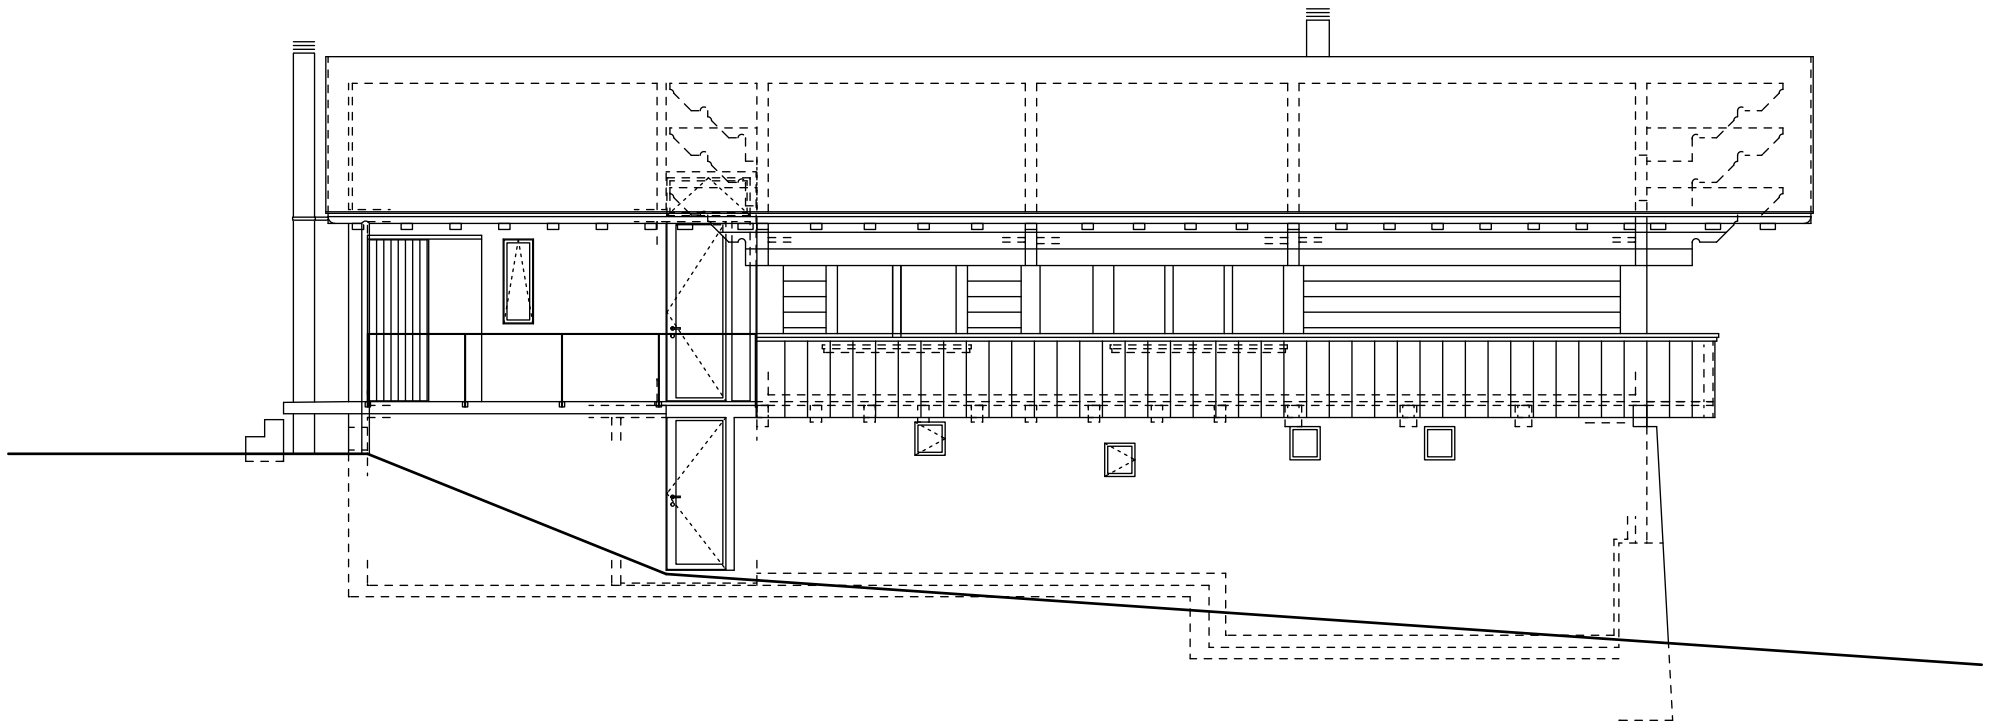


Fassadenansicht
West

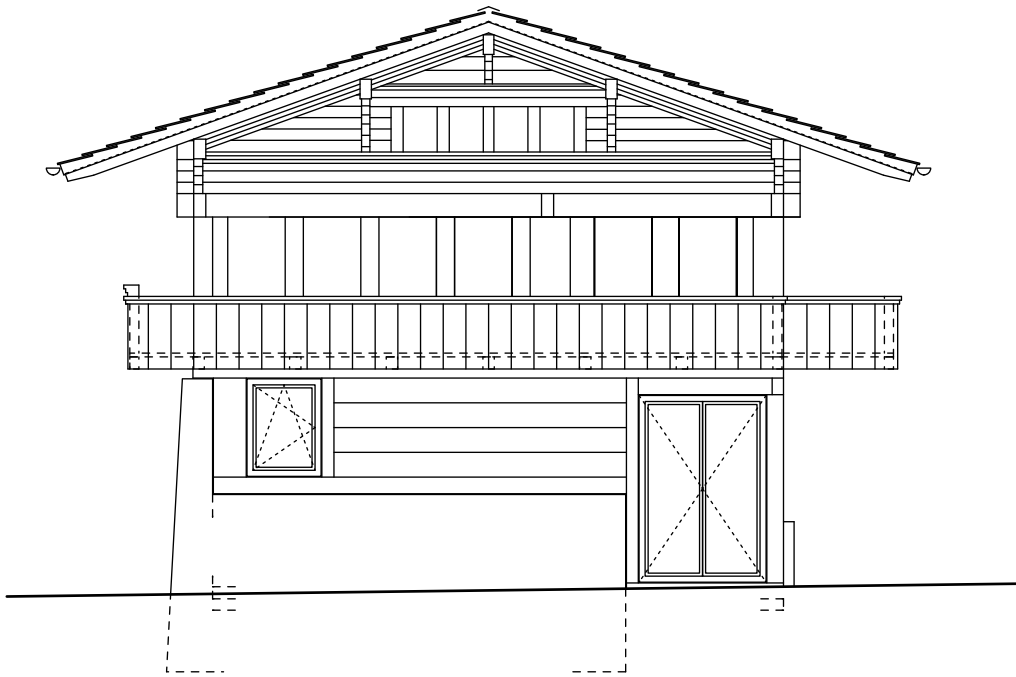


Fassadenansicht
Nord

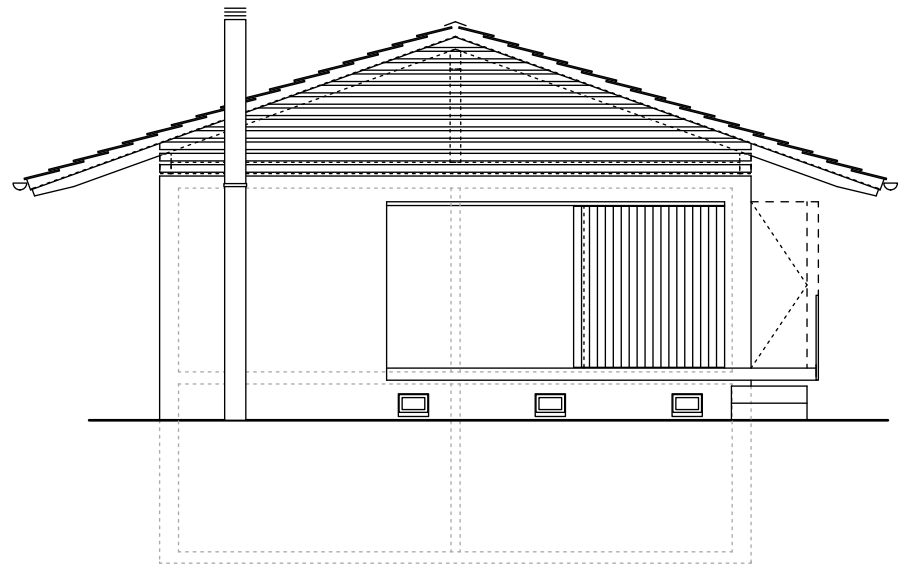


Fassadenansicht
Süd

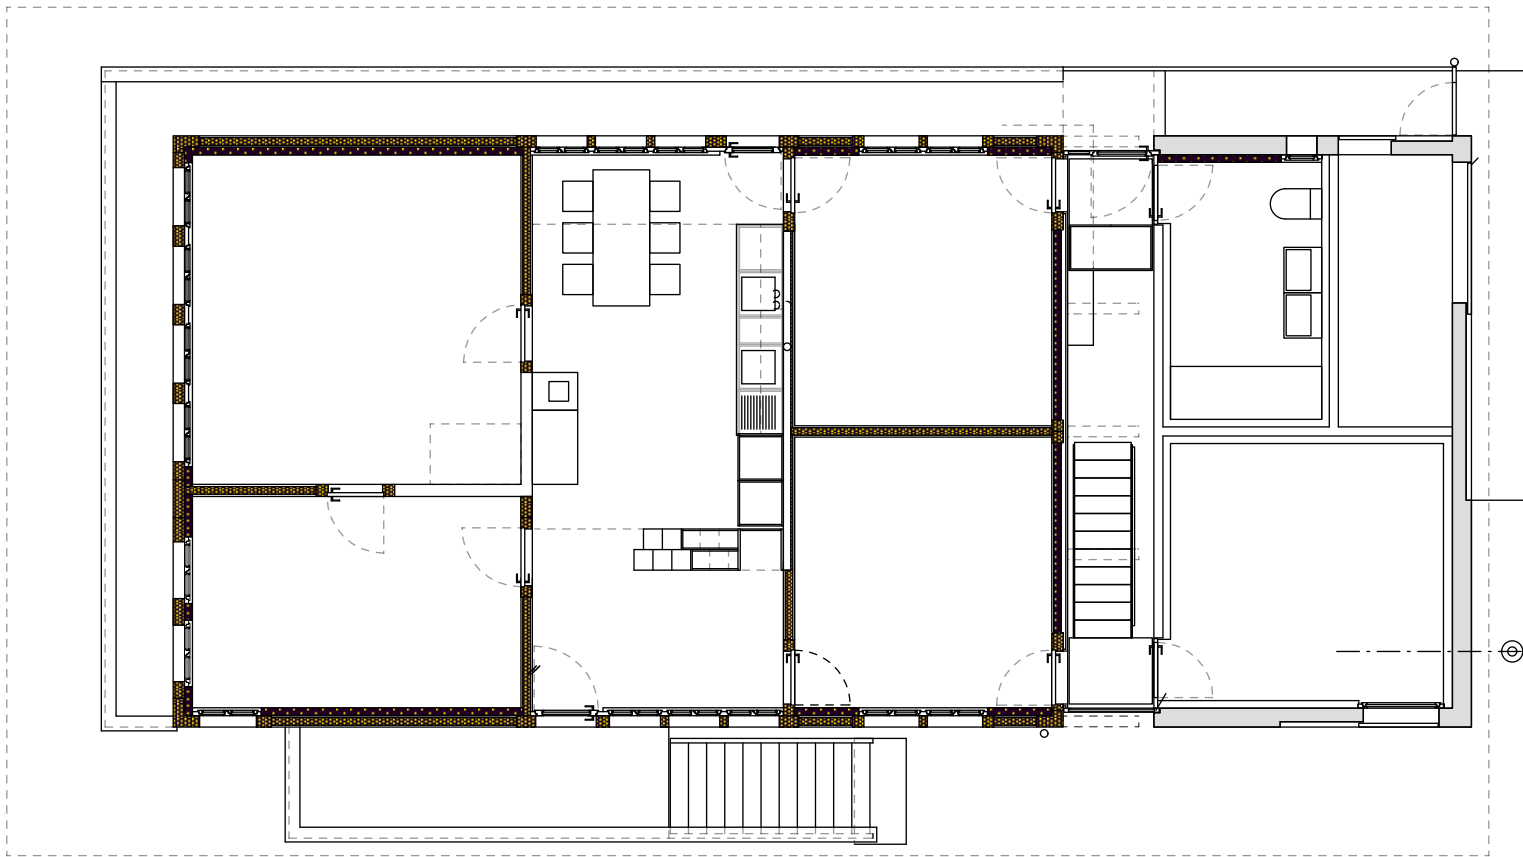


Grundriss
Obergeschoss

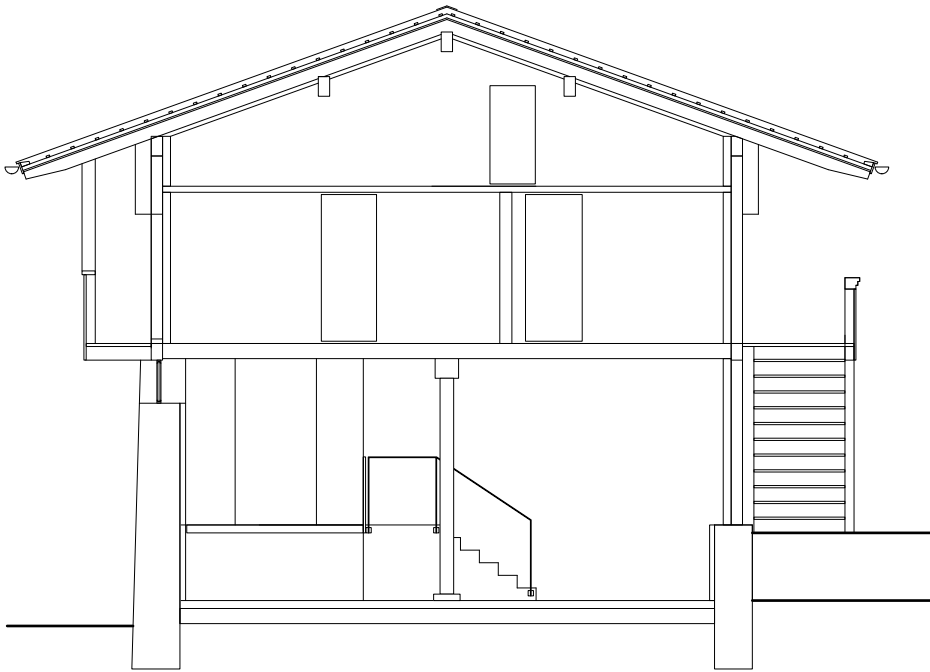

Schnitt
A-A

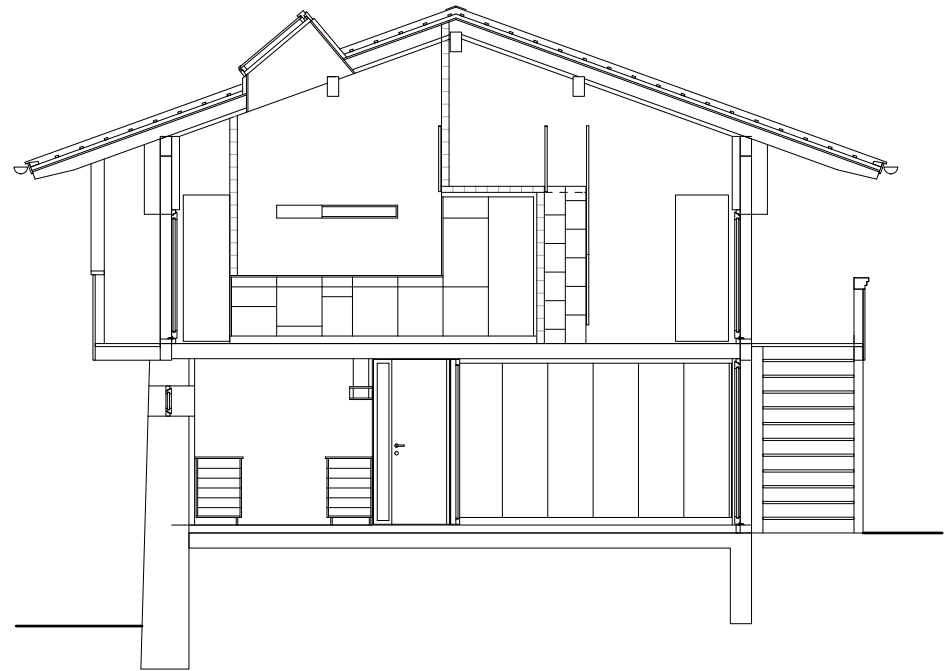

Schnitt
B-B

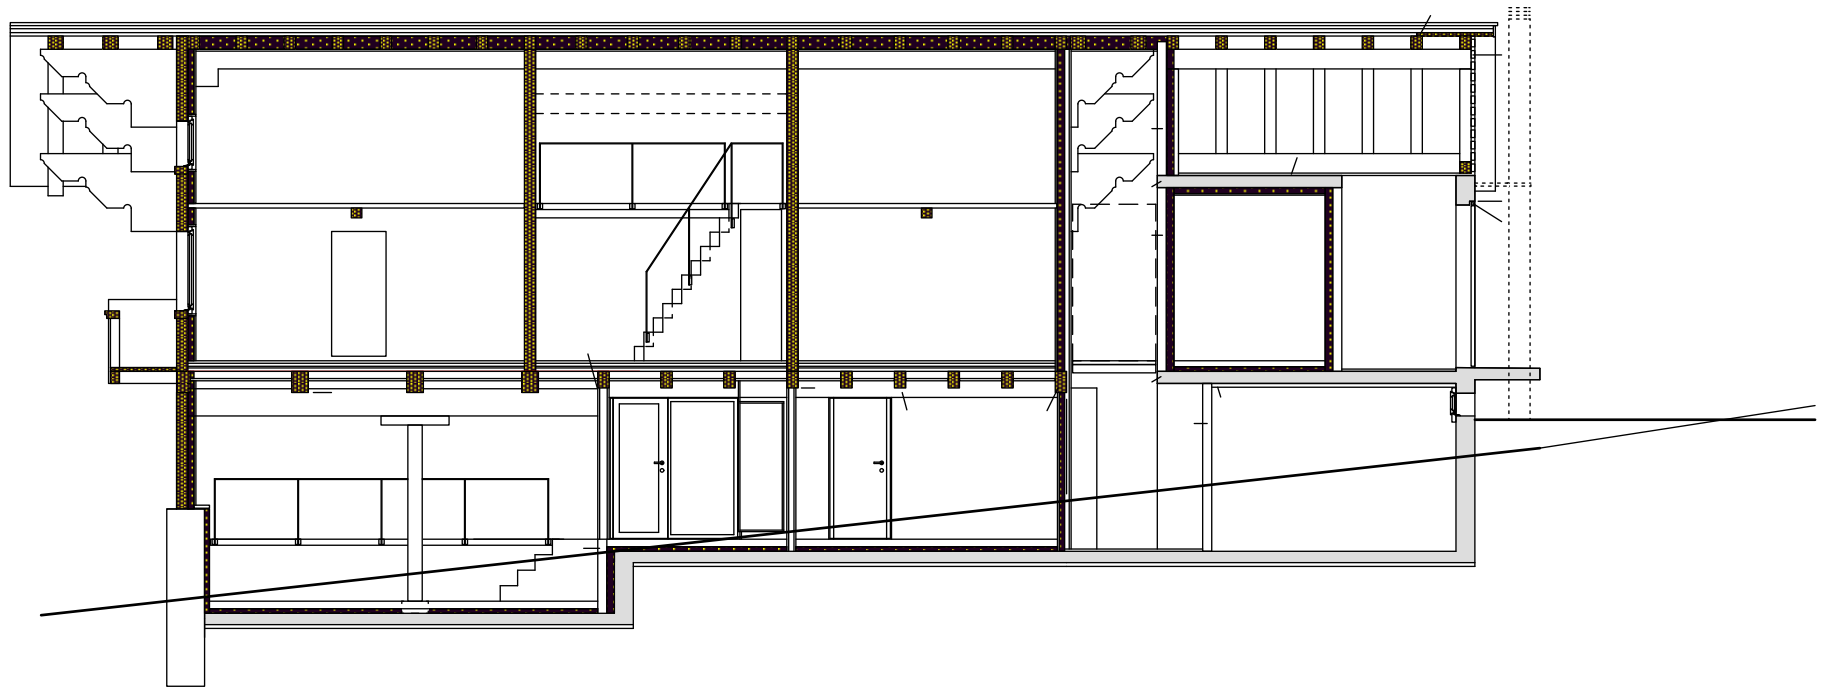

Schnitt
E-E