




Dachgeschoss

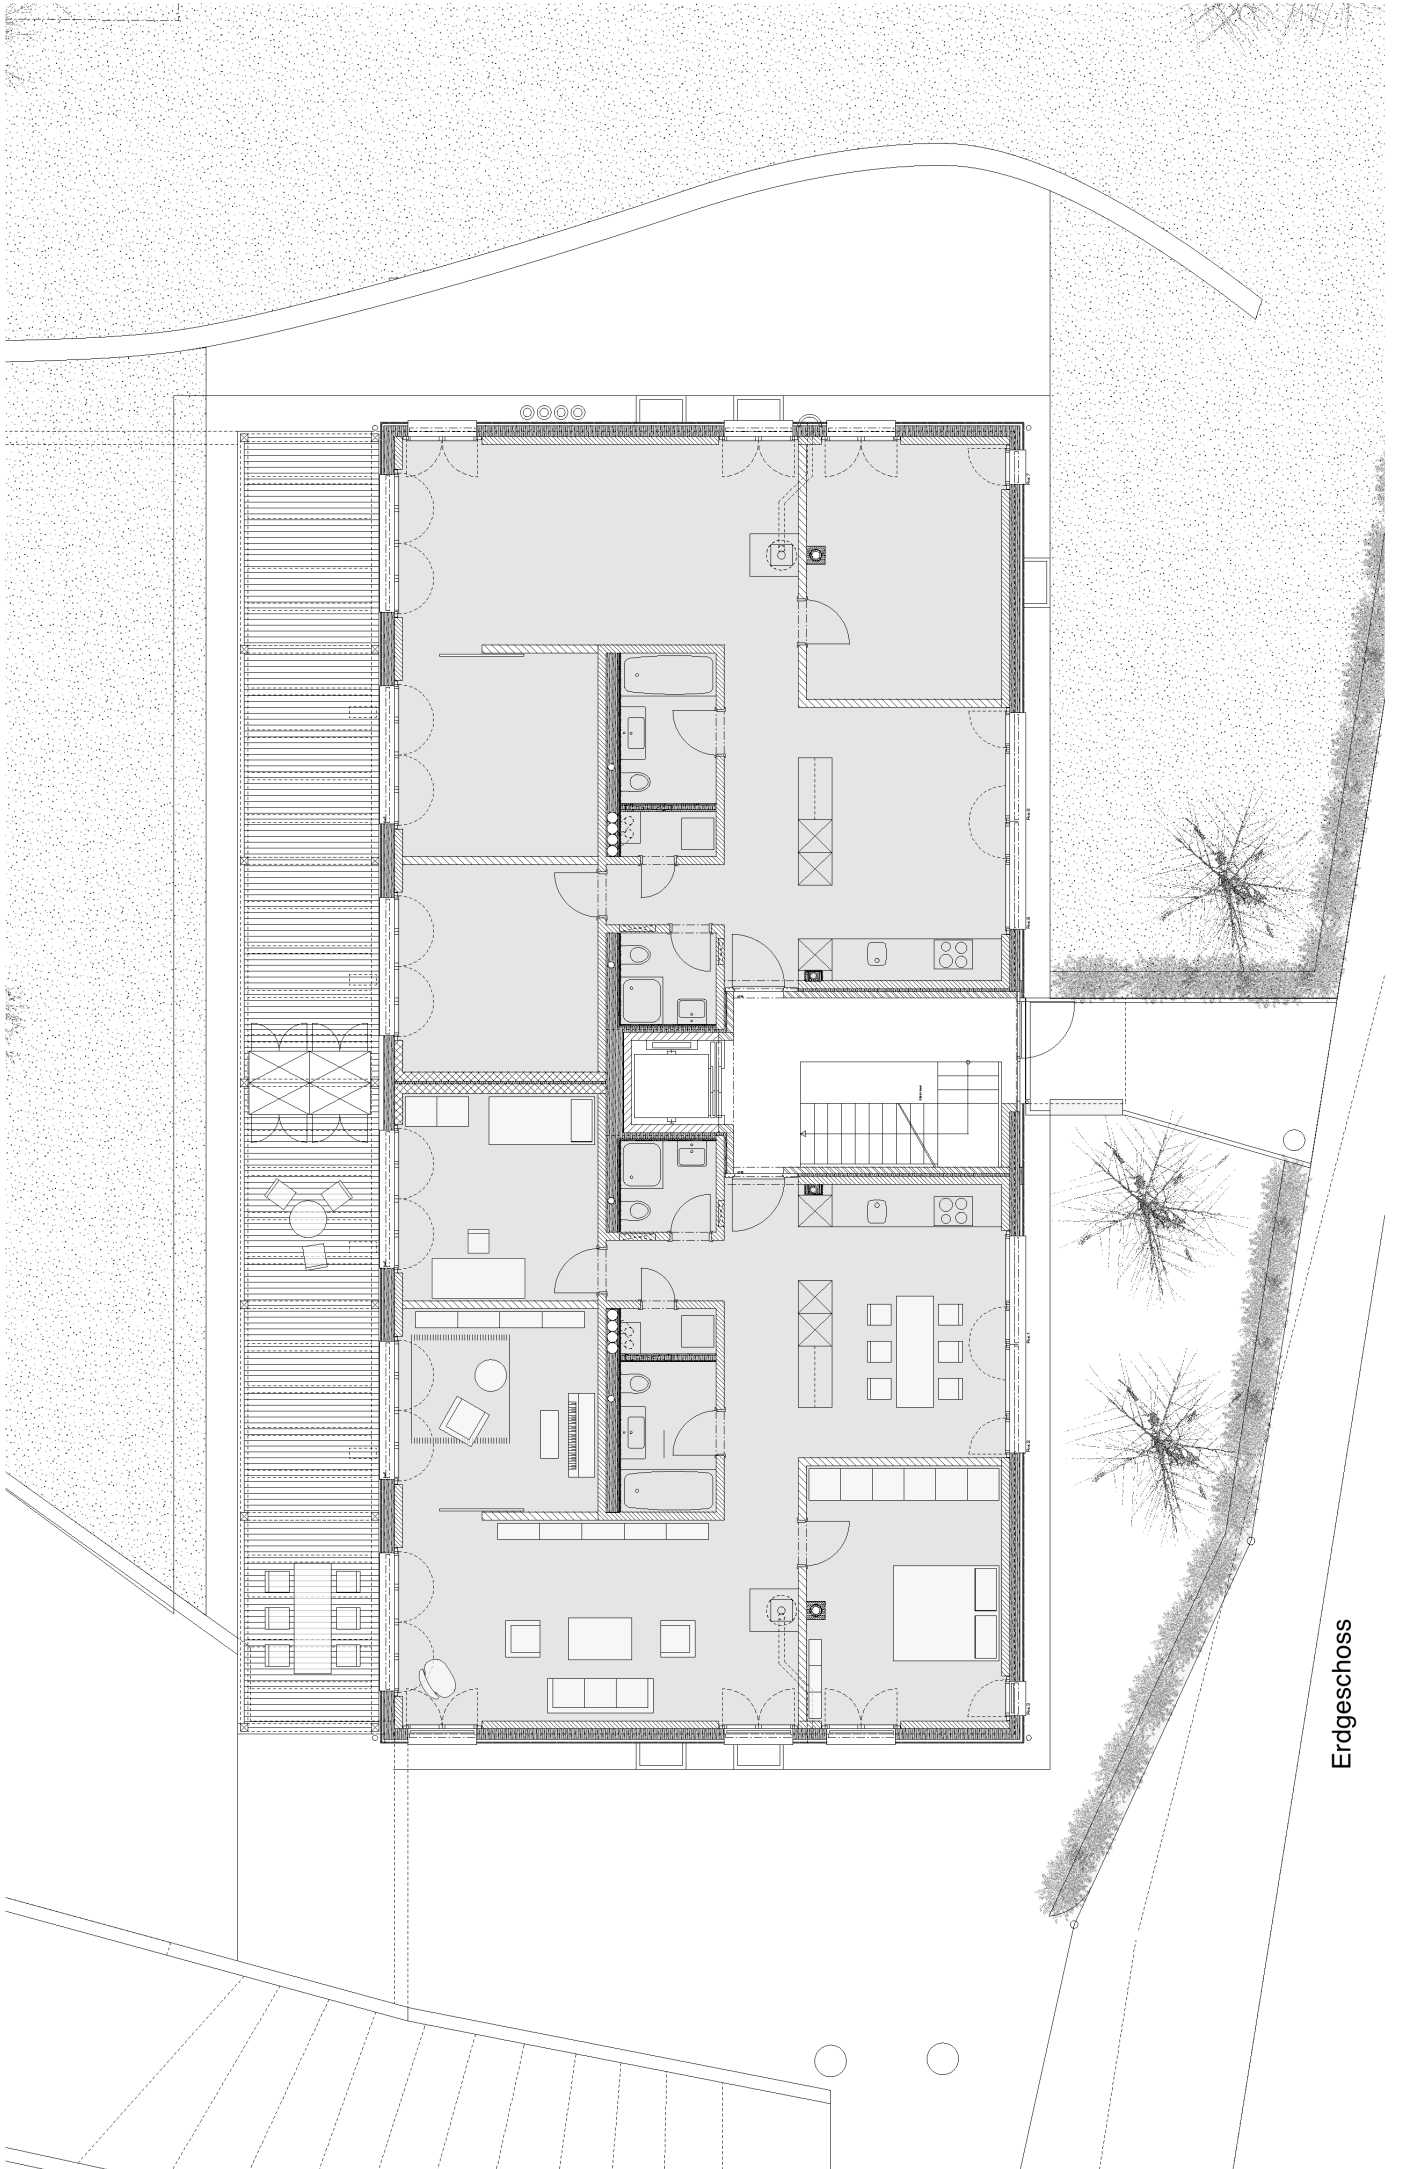


Erdgeschoss

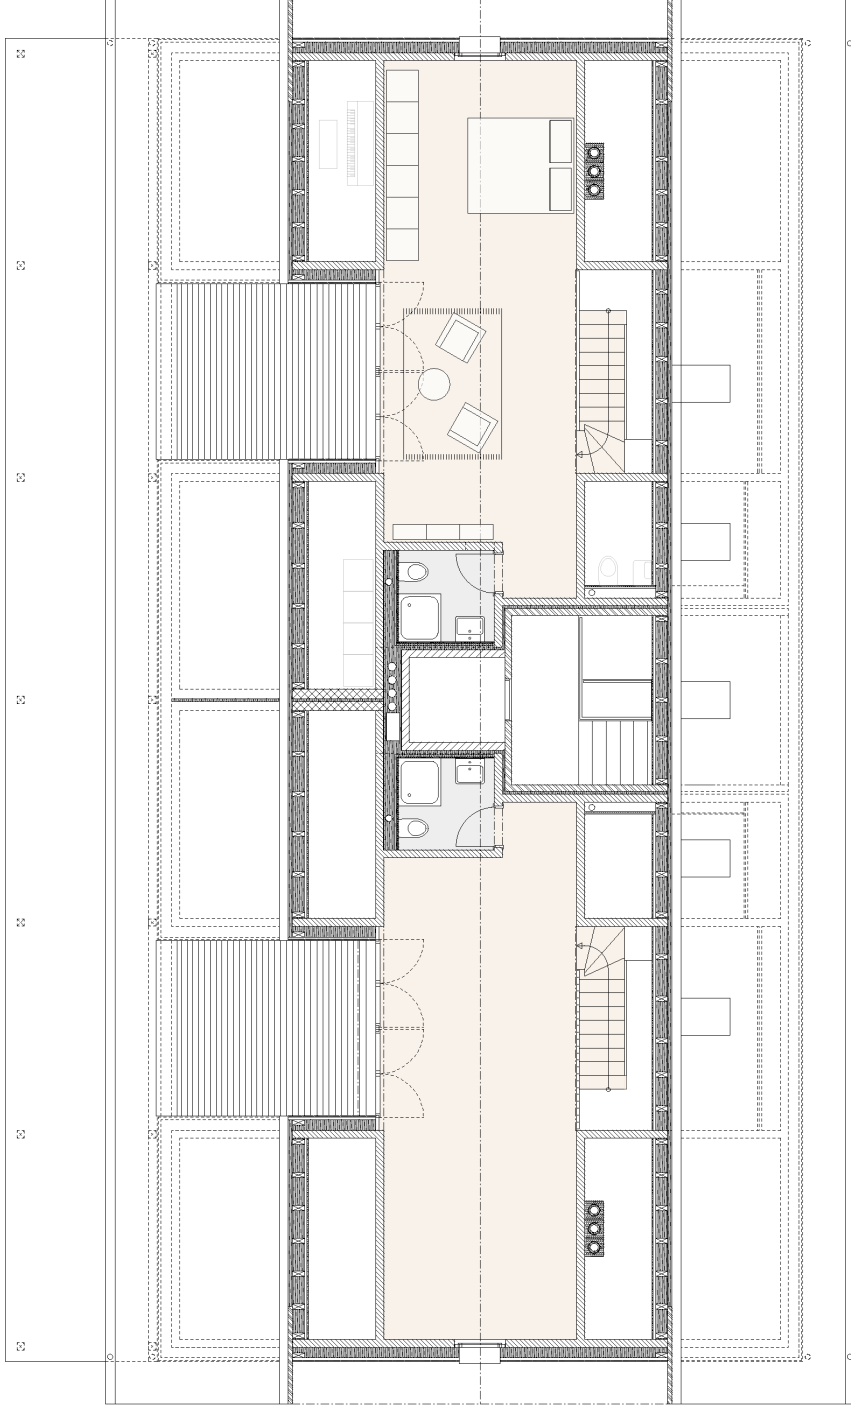

Galeriegeschoss

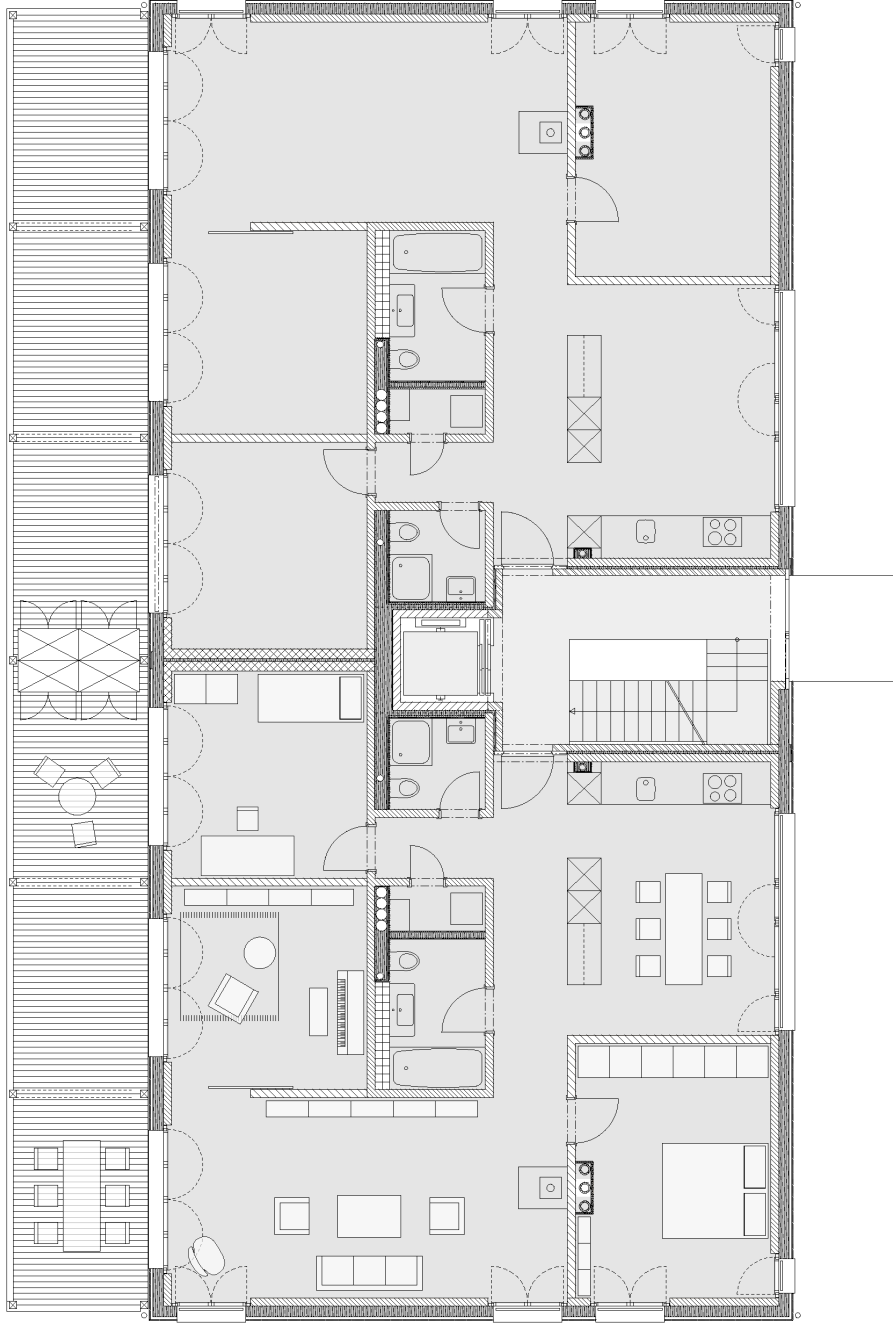

Obergeschoss

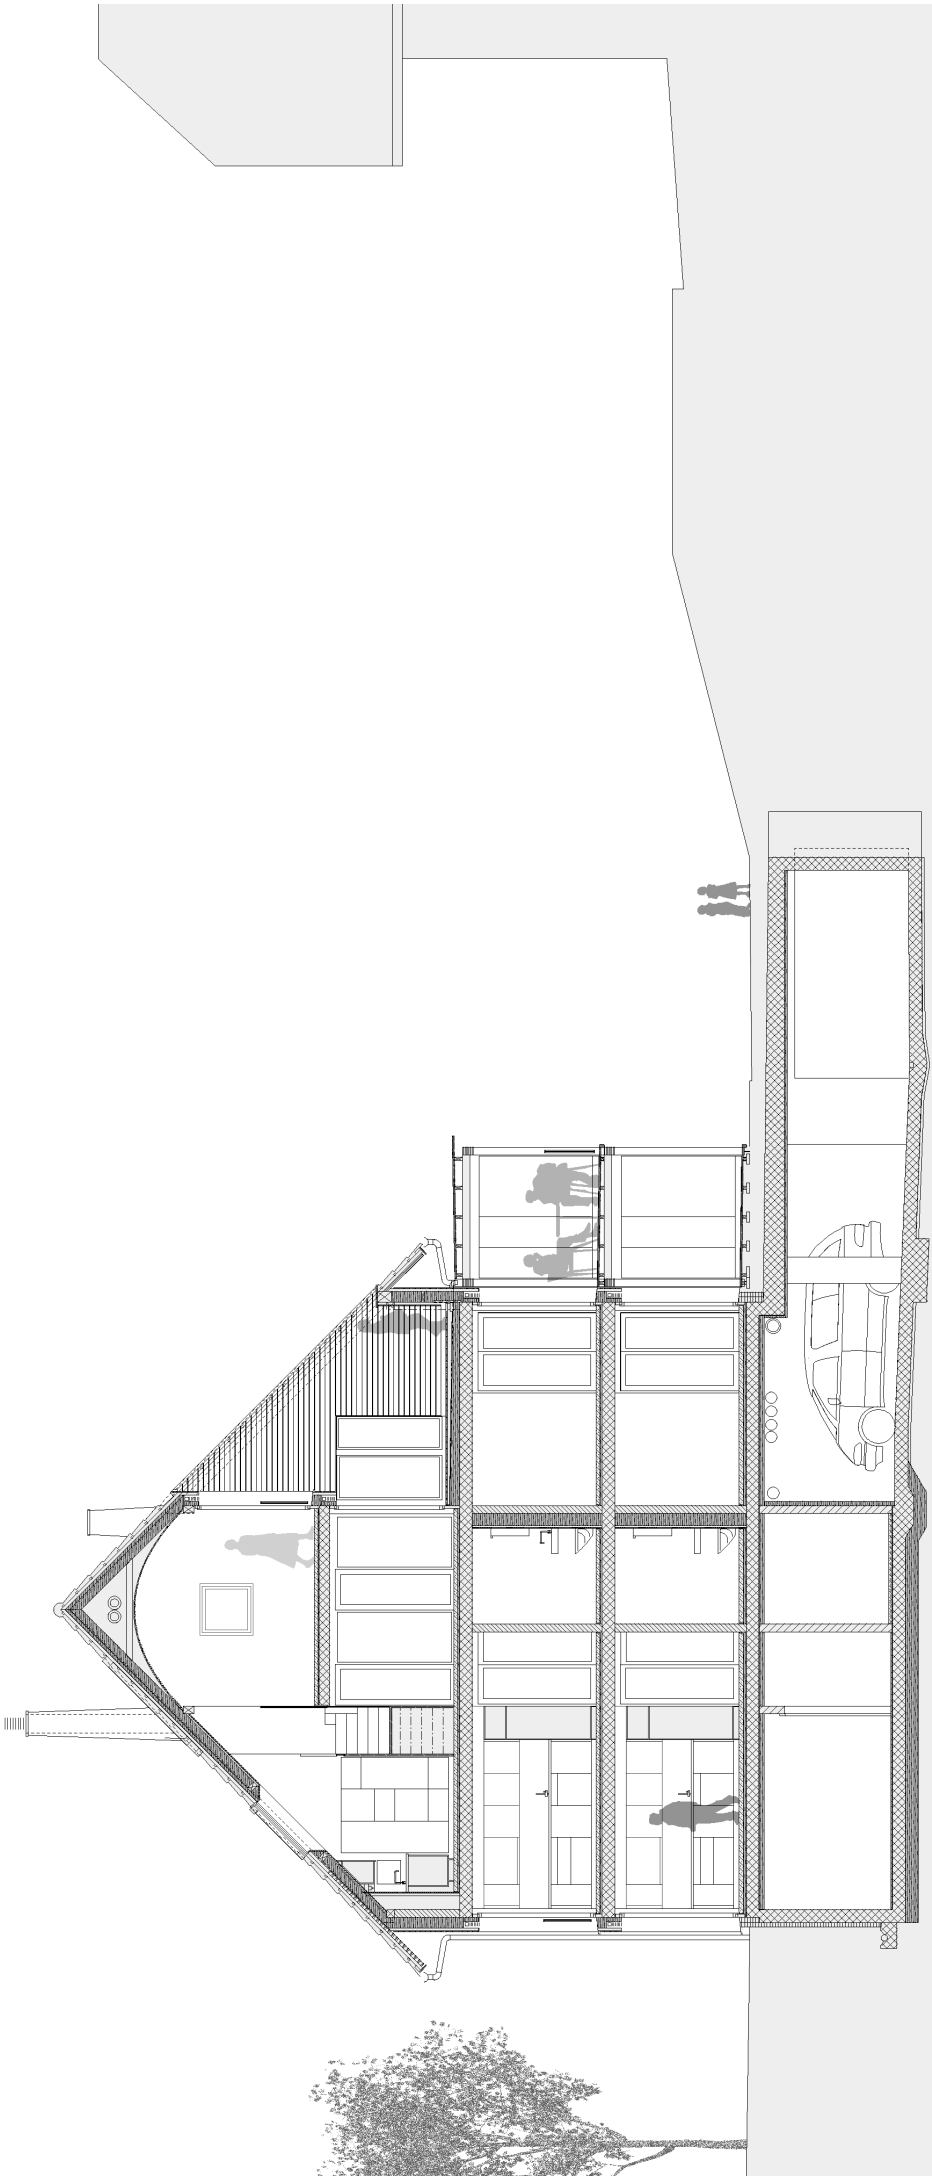

Querschnitt