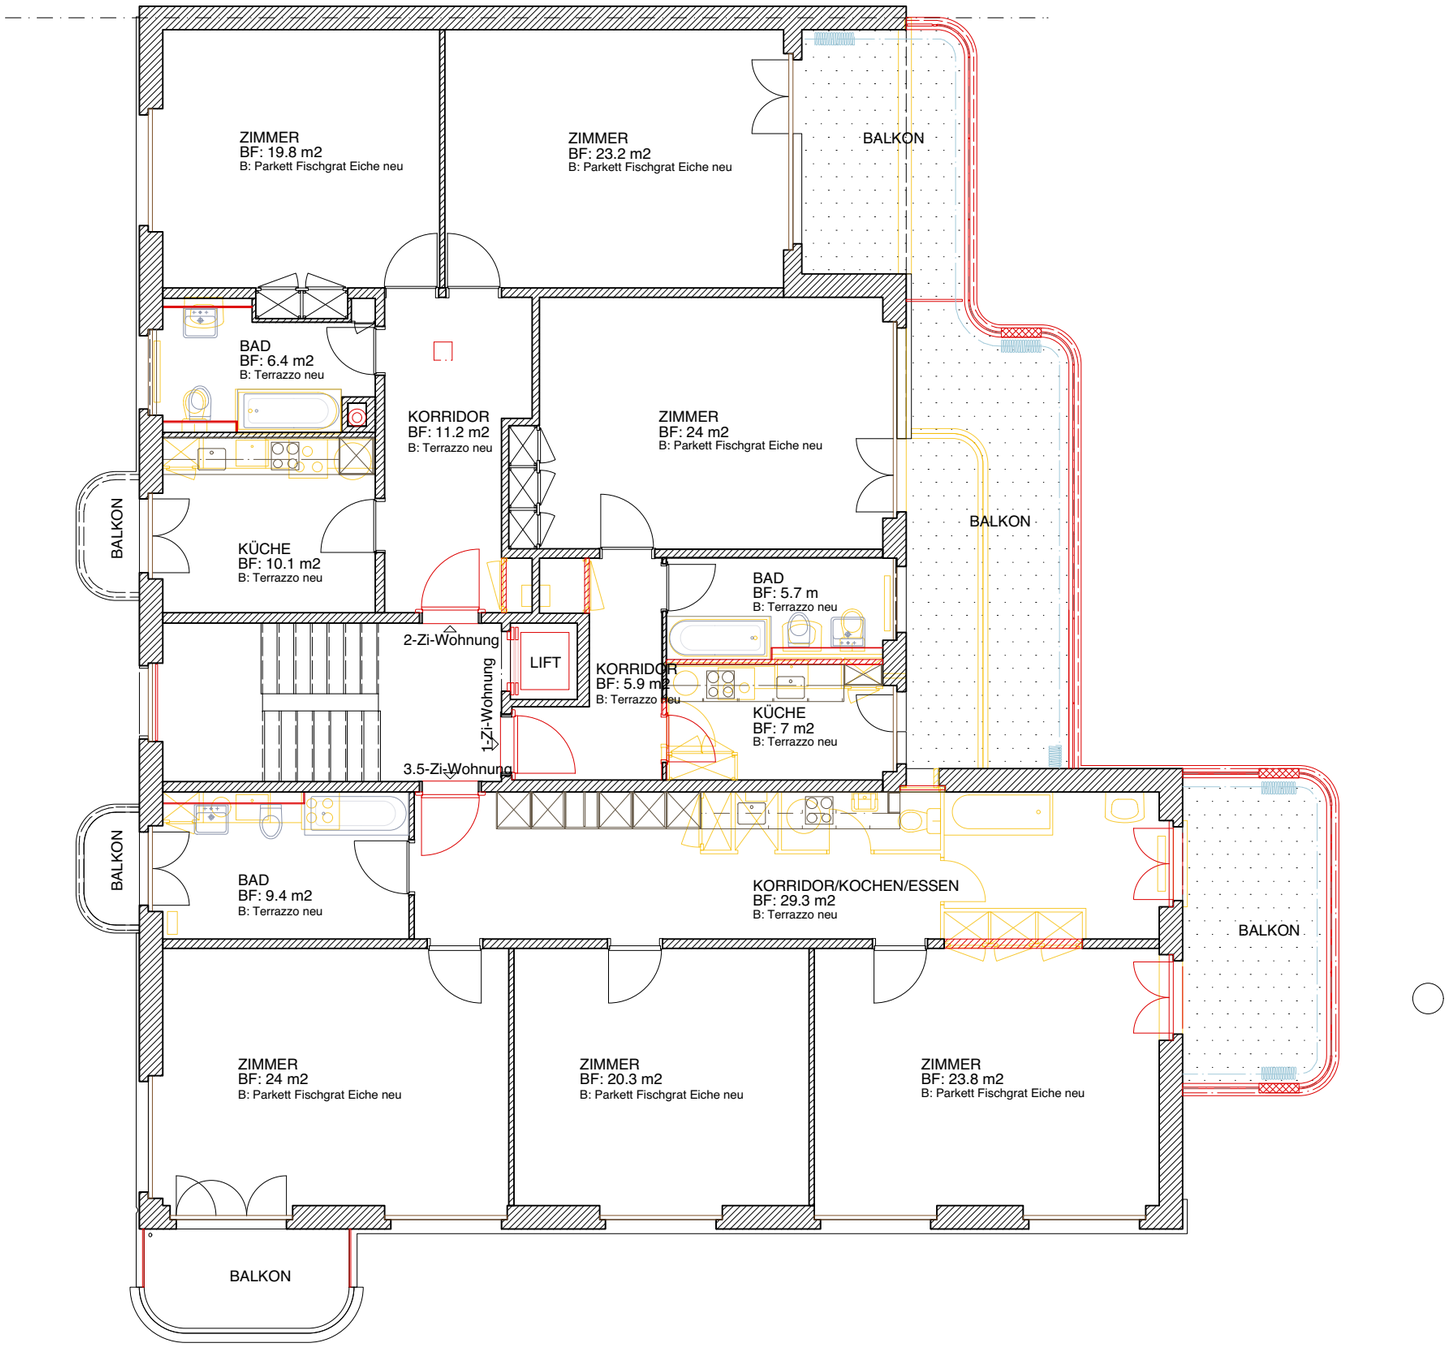

Grundriss Obergeschosse