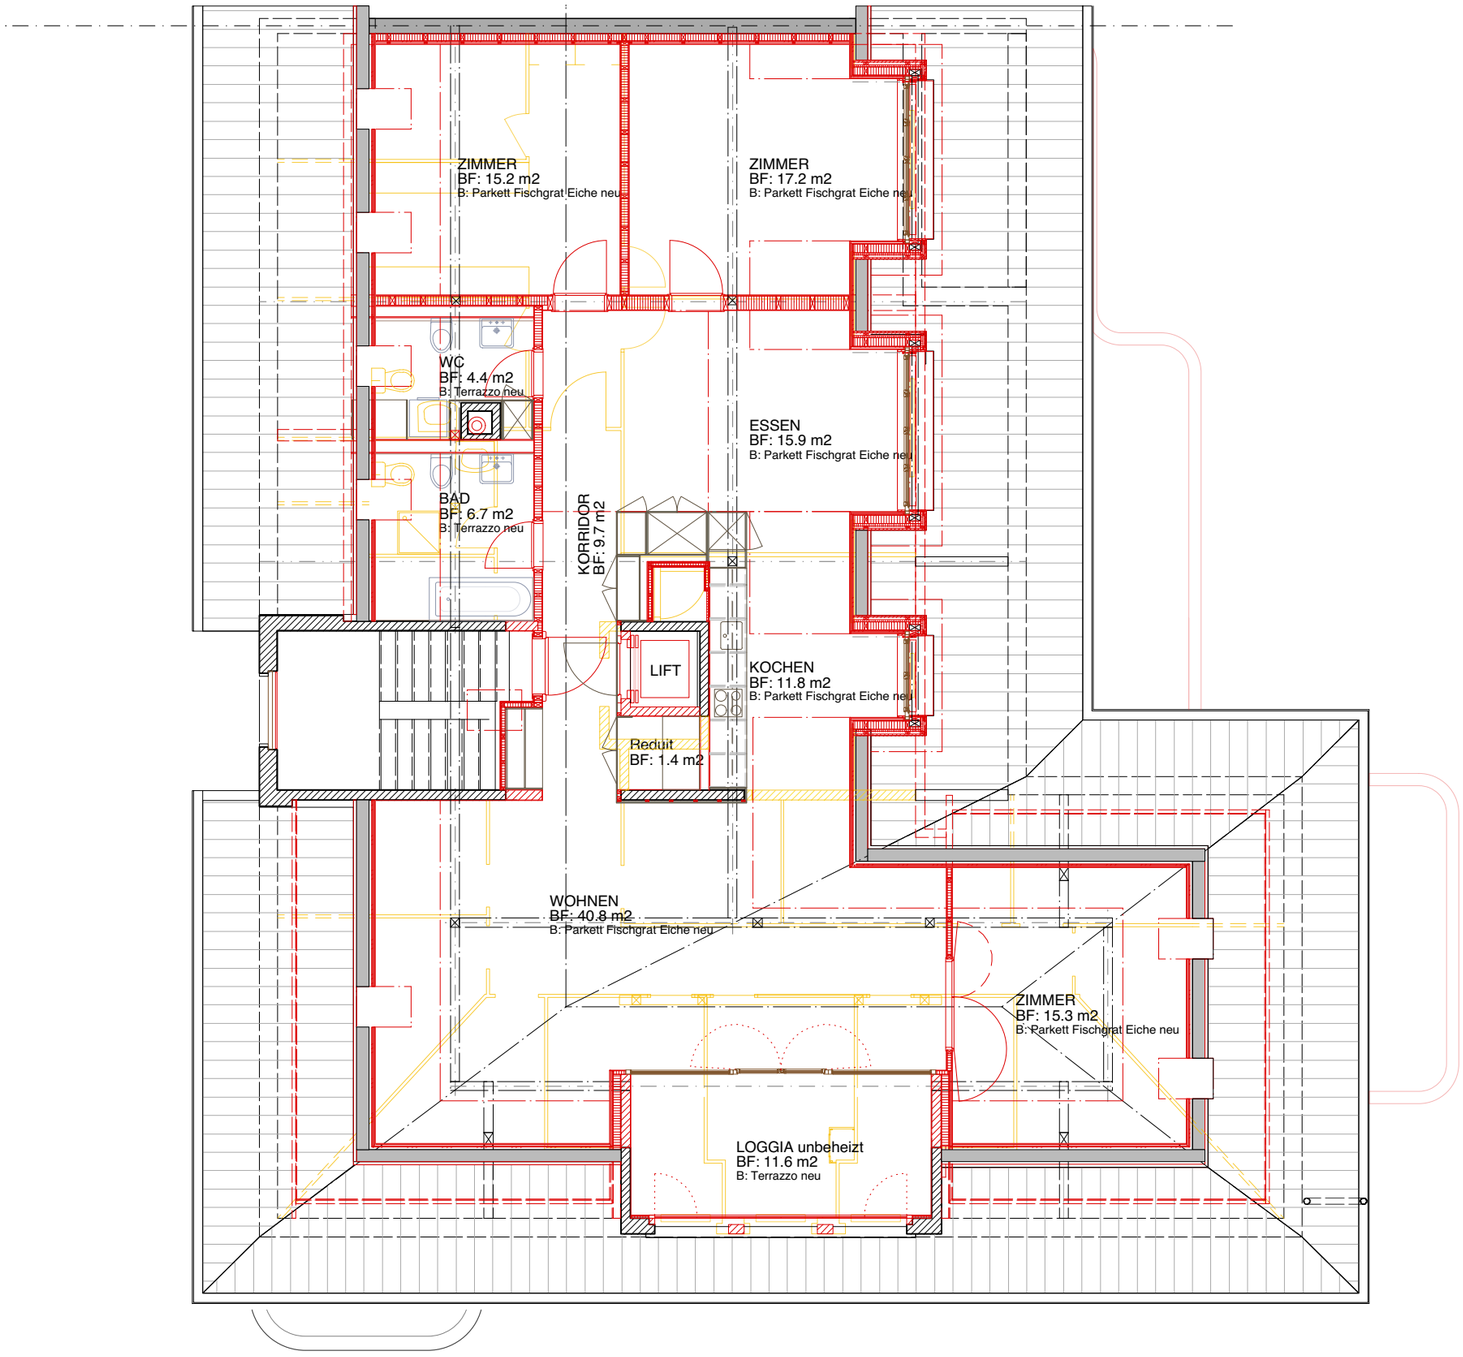


**Grundriss DG**