VECTORWORKS EDUCATIONAL VERSION

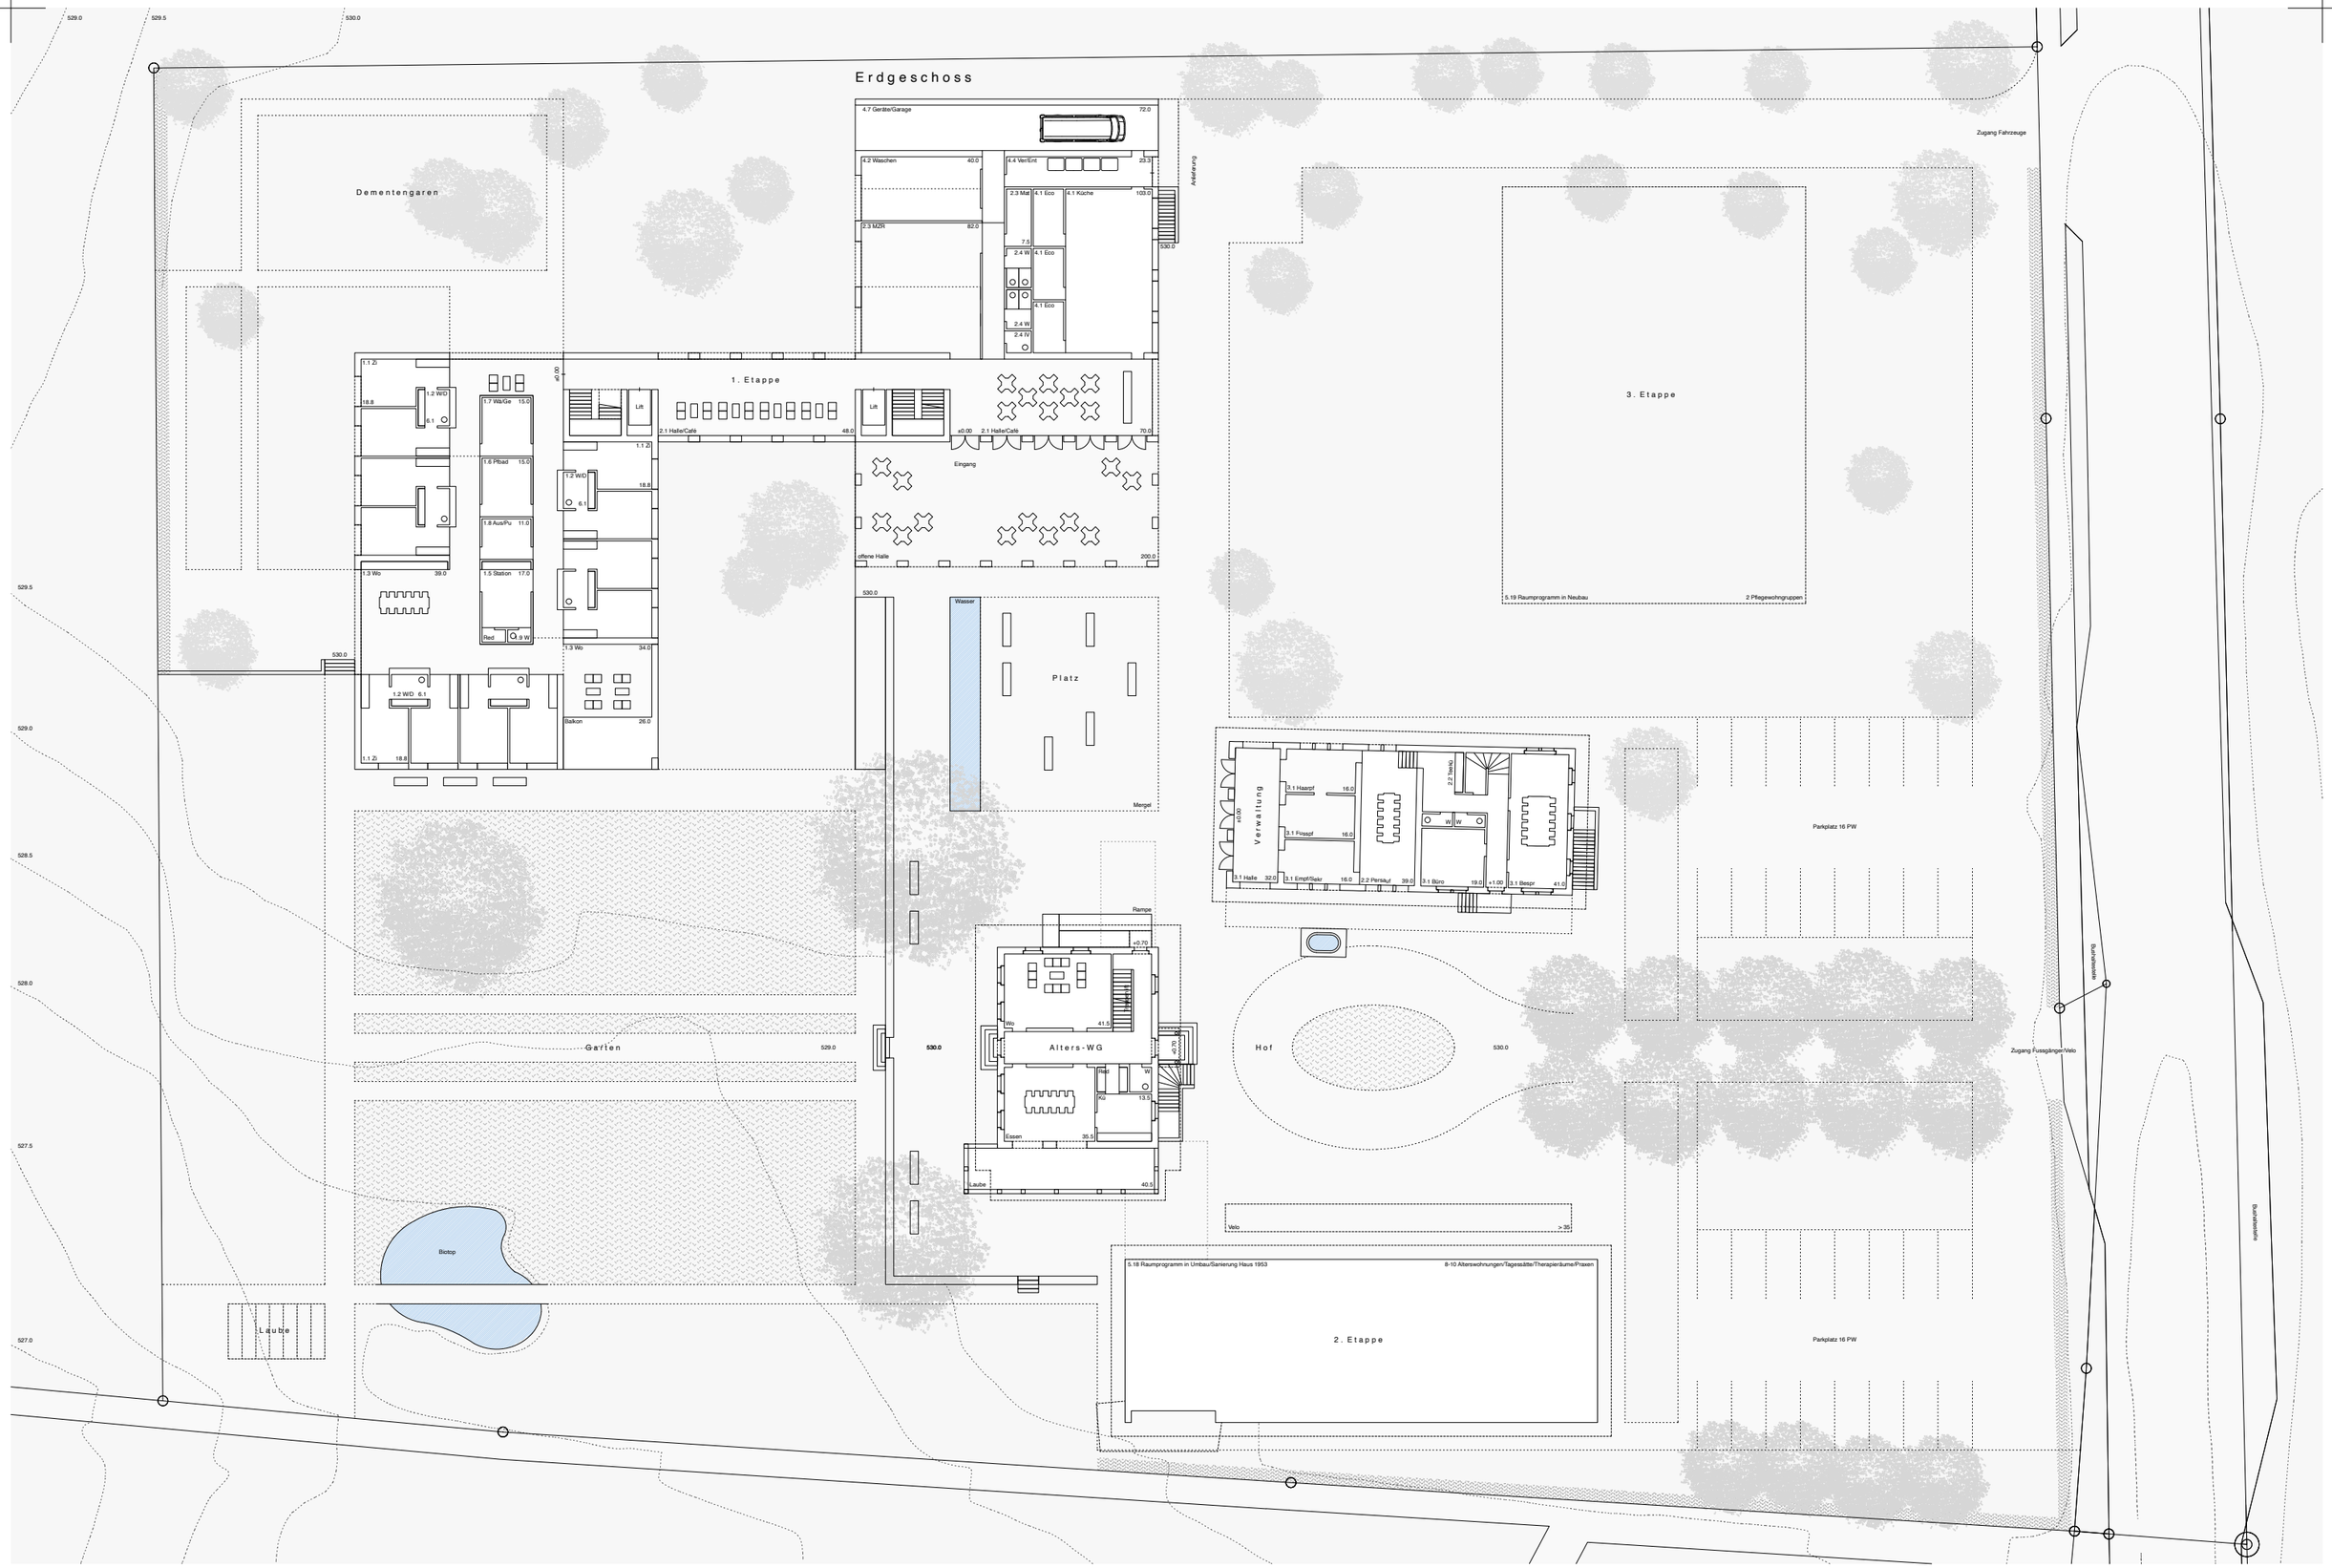

Plan 5

Der Besuch der alten Dame

Projektwettbewerb Neu- und Umbau Alterssitz Neuhaus Aaretal, Münsingen

VECTORWORKS EDUCATIONAL VERSION